



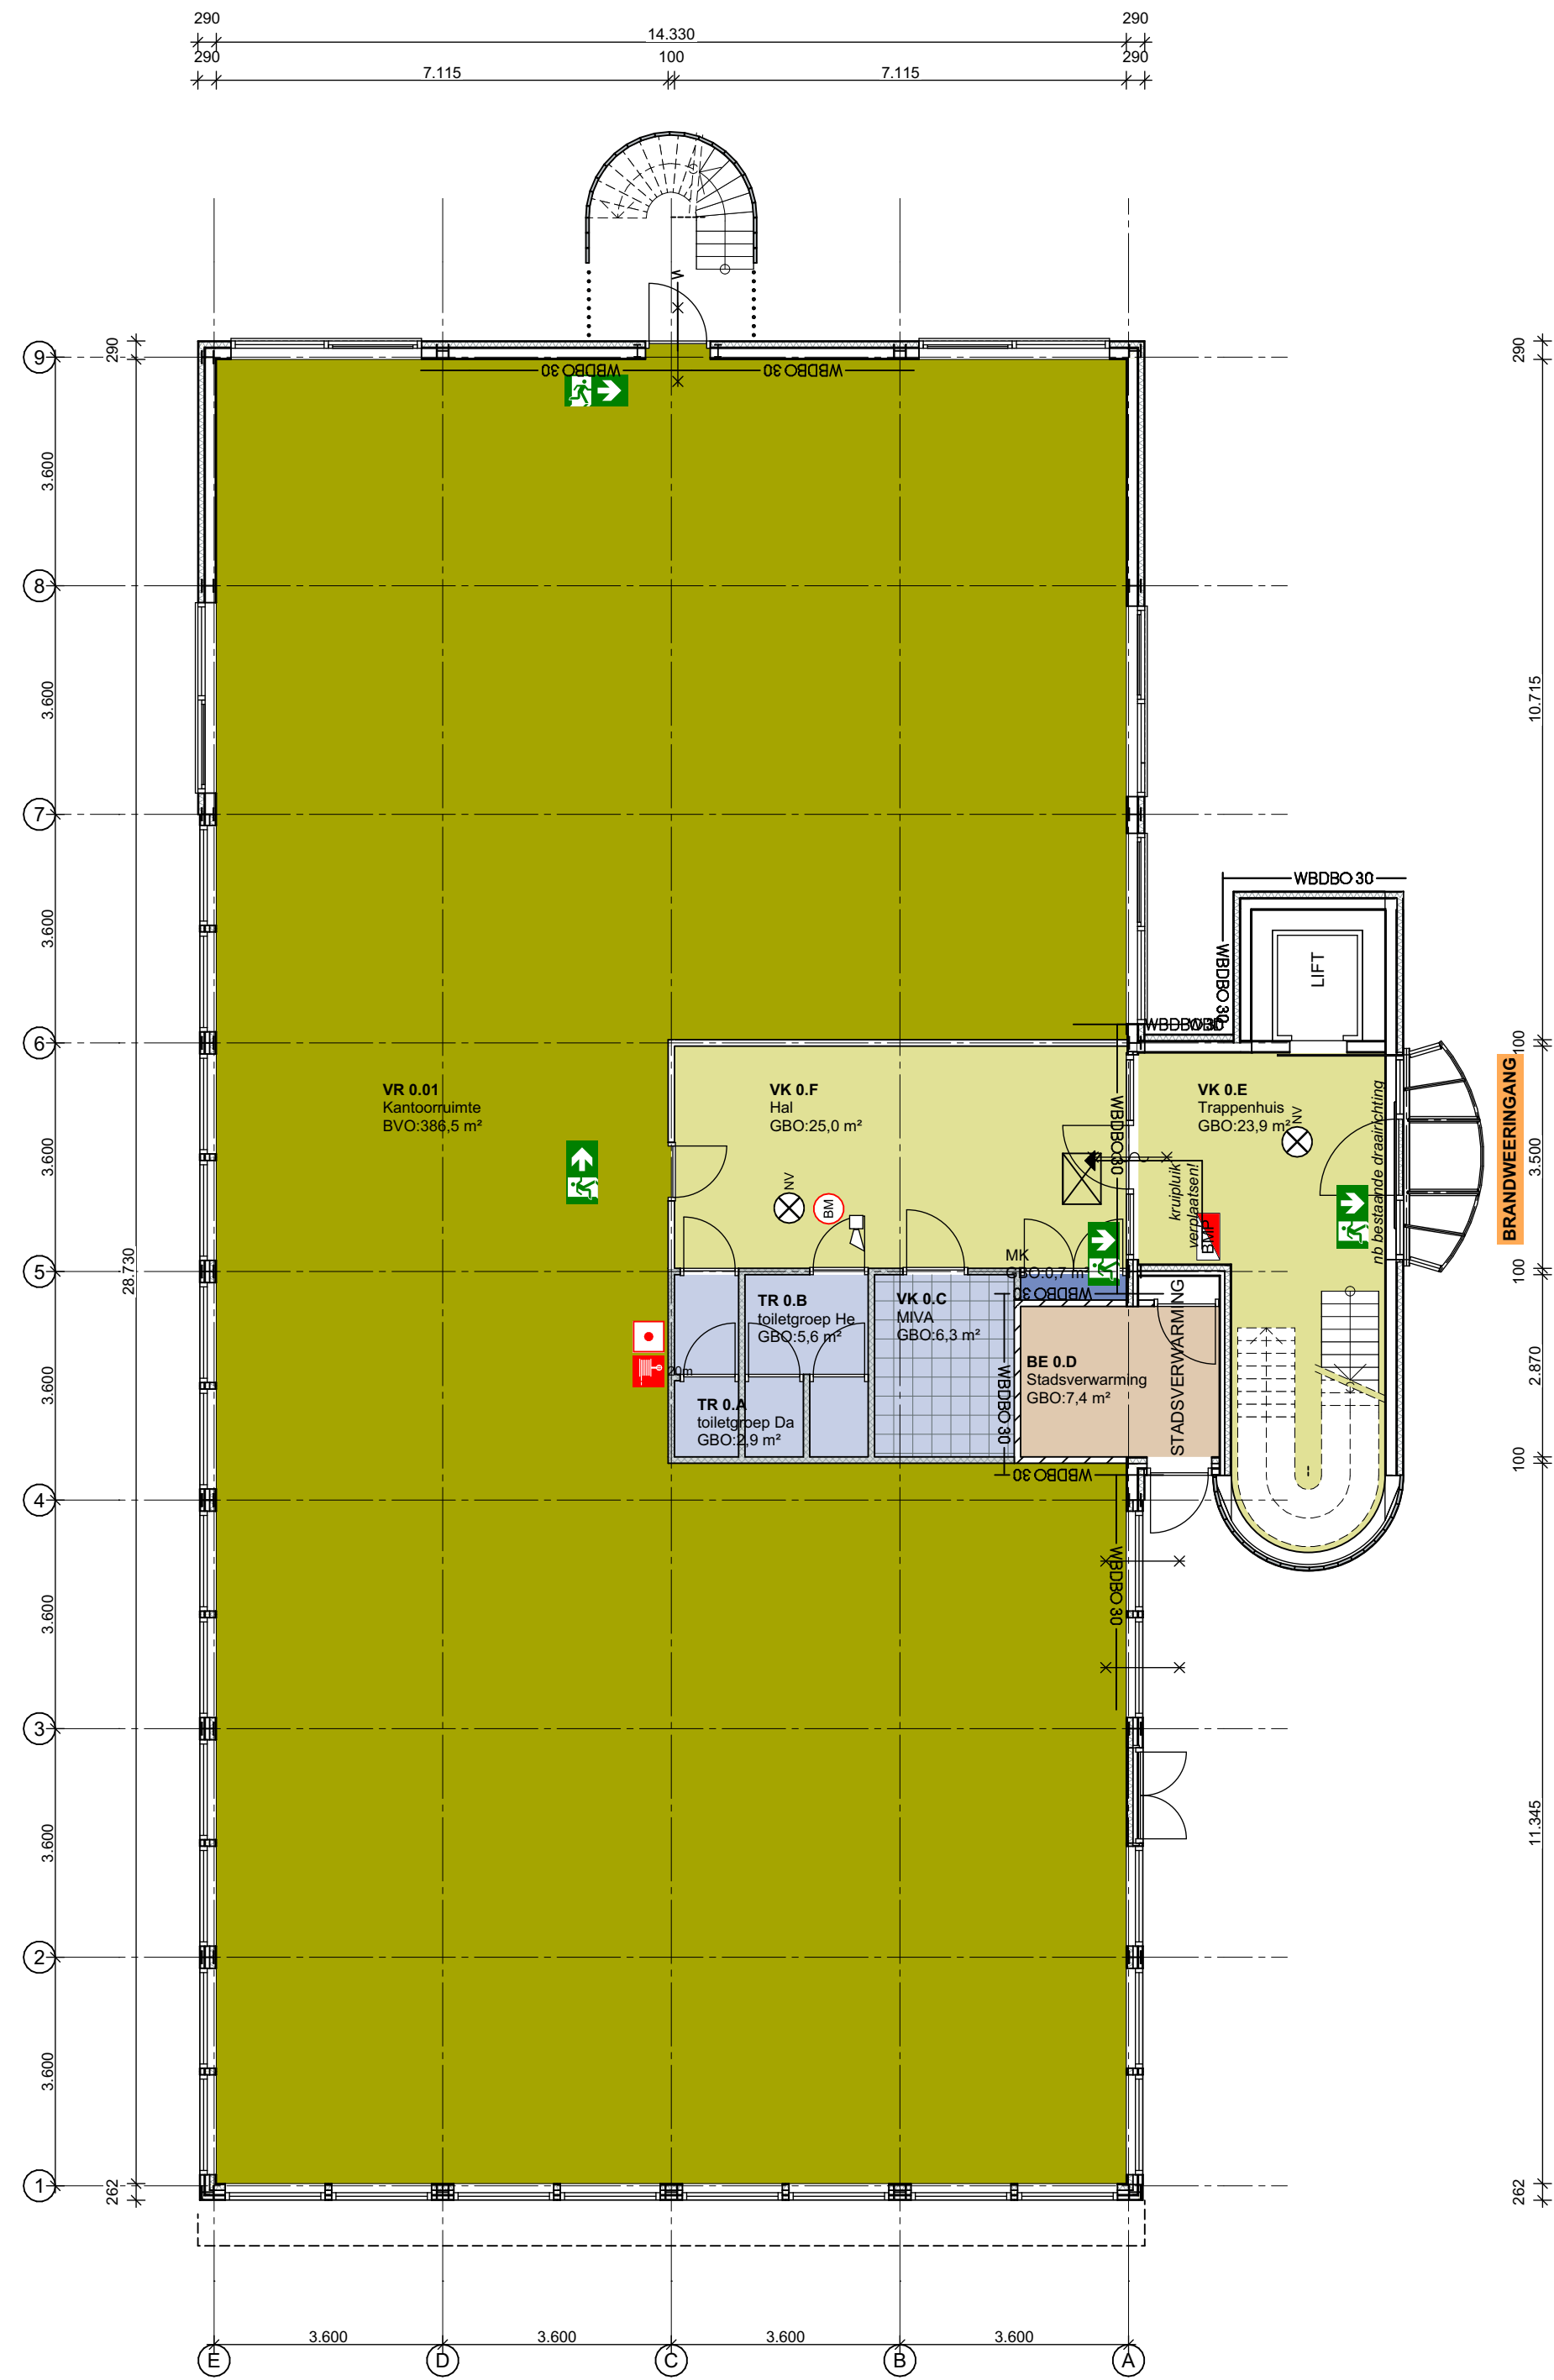

Begane grond
schaal 1:100



1e Verdieping
schaal 1:100

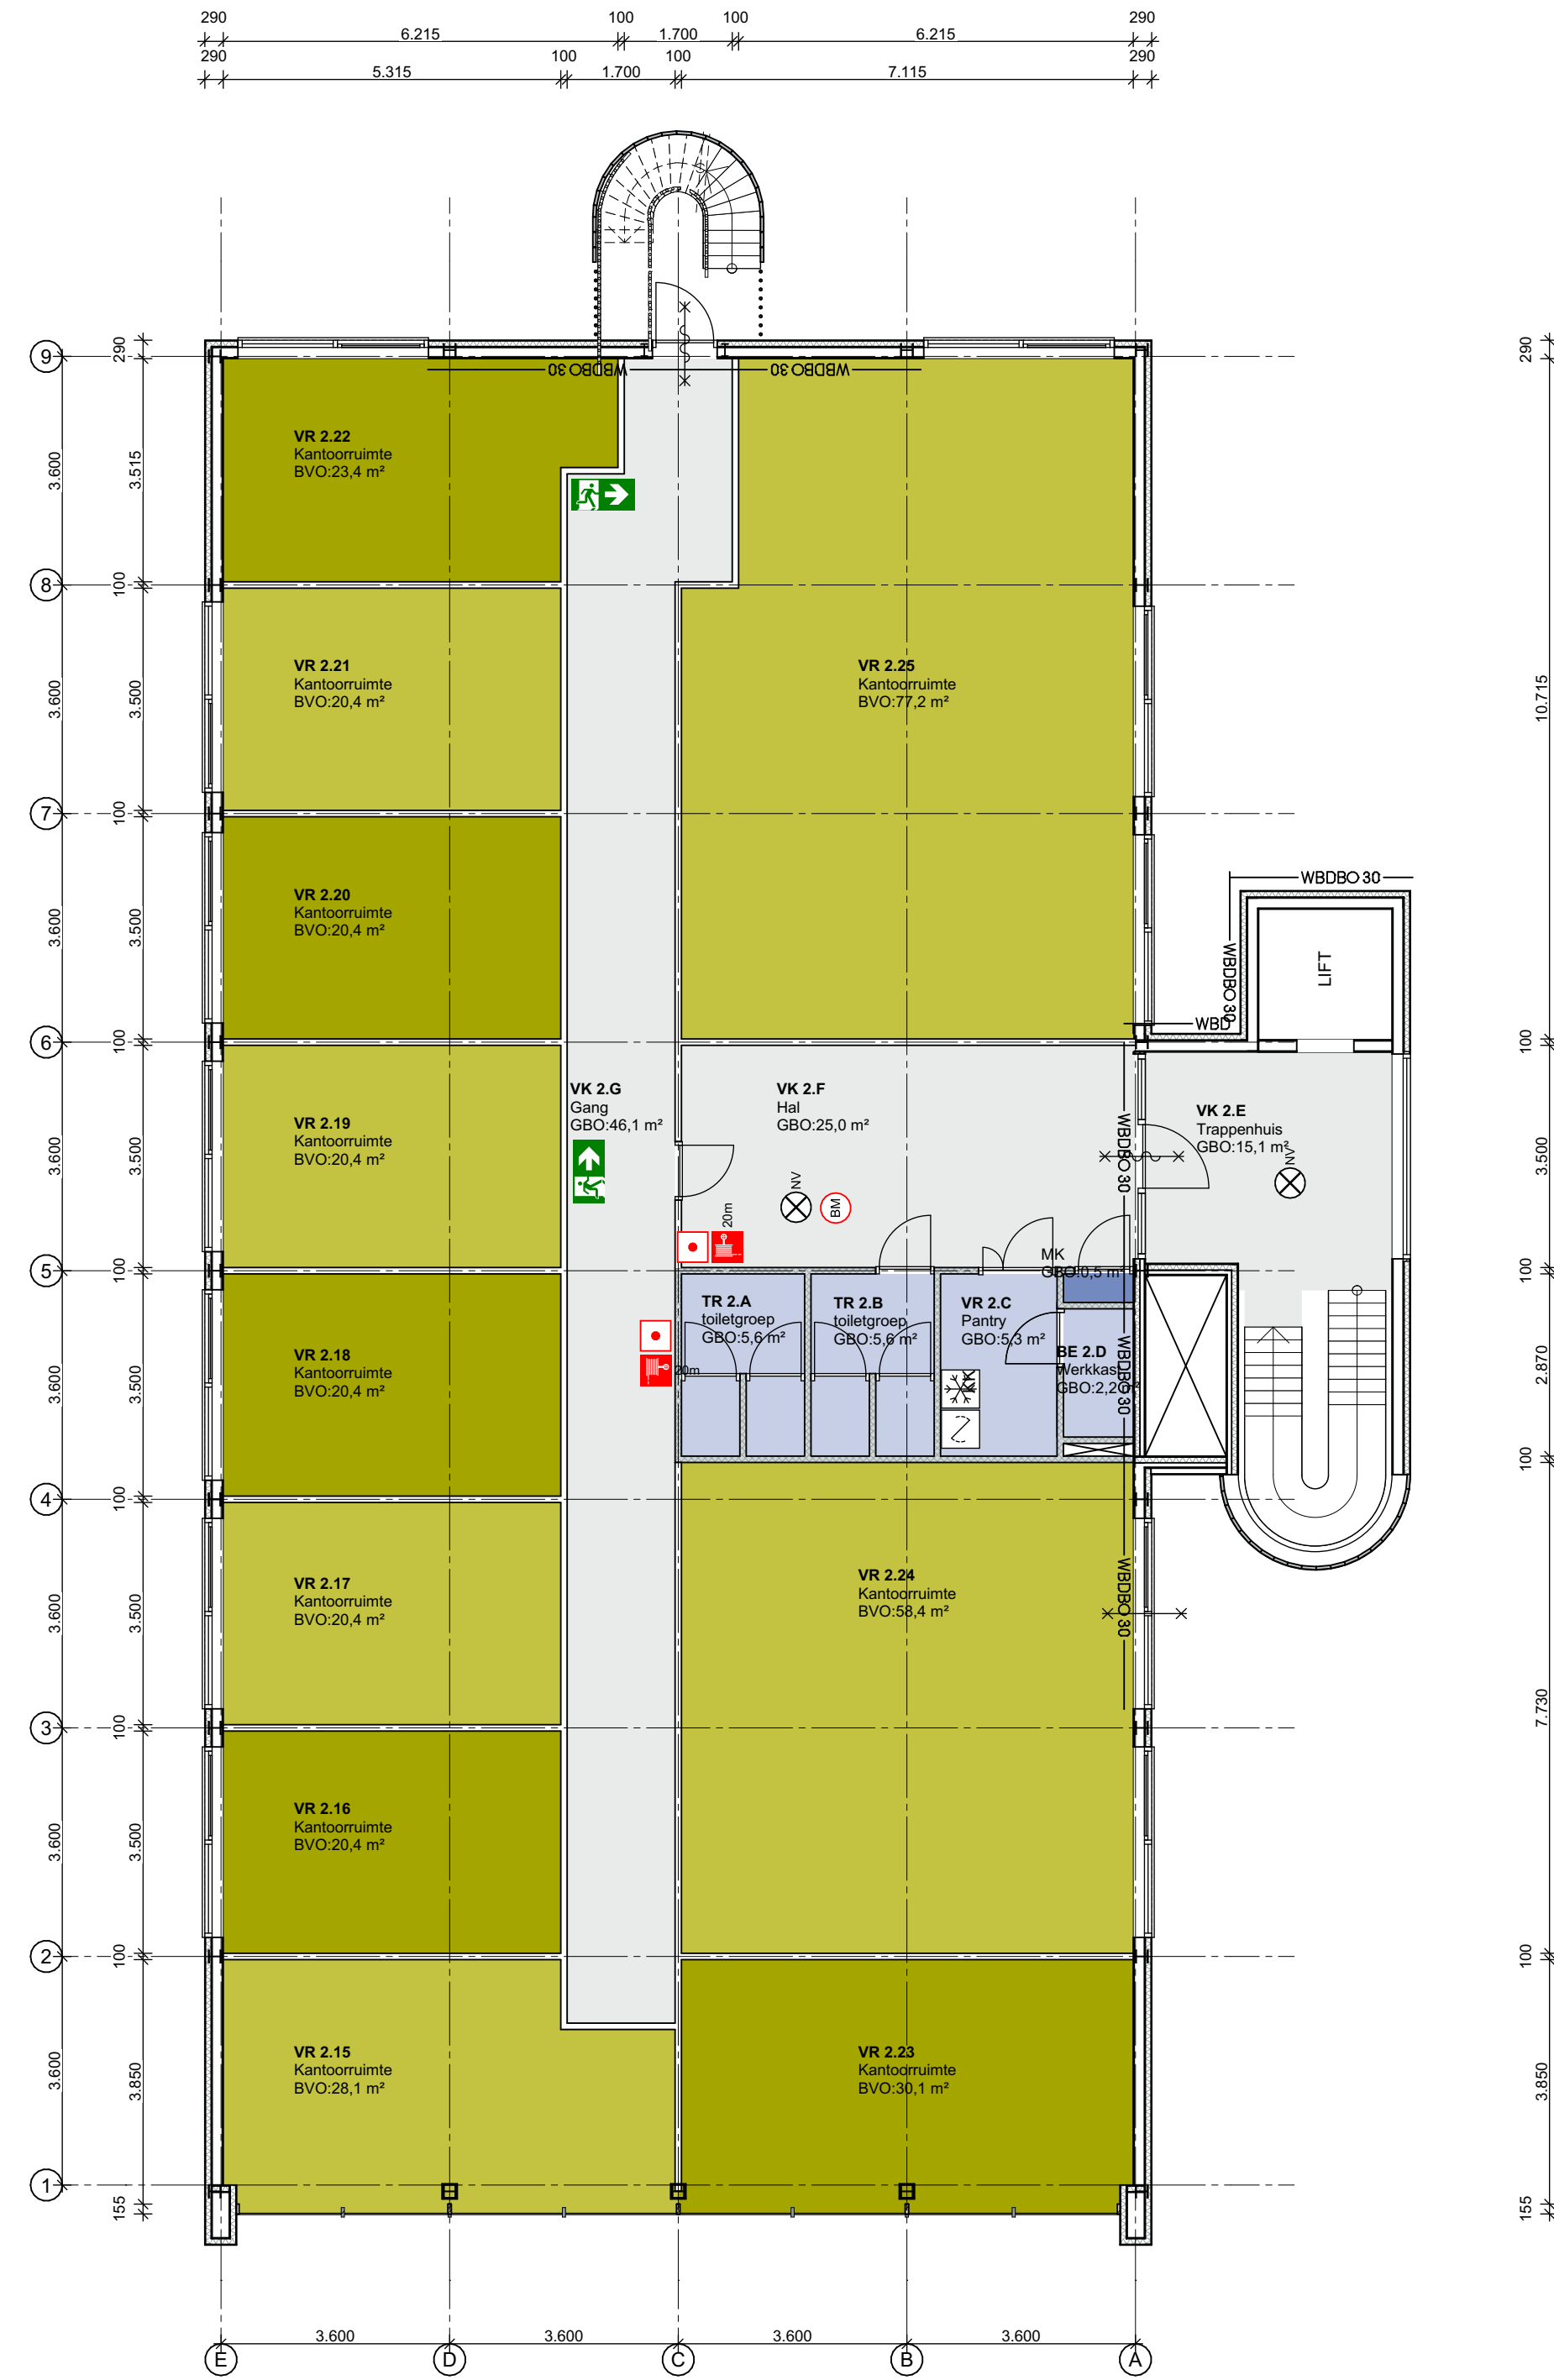

2e Verdieping
schaal 1:100

Er kunnen geen rechten ontleend worden aan de indicatieve maatvoering



Bakker & Kox
Projectontwikkeling

meander
architectuur

25-421 Transistorstraat 26 Almere
Verbouw kantoorbouw
Transistorstraat 24, 1322 CE Almere
Opdrachtgever: Bakker en Kox Projectontwikkeling
06 39 441 182
info@benkprojectontwikkeling.nl

Getekend	Datum	Schaal
MdL	07-07-2025	1:100

Tekening naam
Plattegronden nieuw

Tekening status
Definitief ontwerp (DO)

Projectnummer	Tekeningnummer/status	Revisie
25-421	DO-01	

25-421 DO-01