
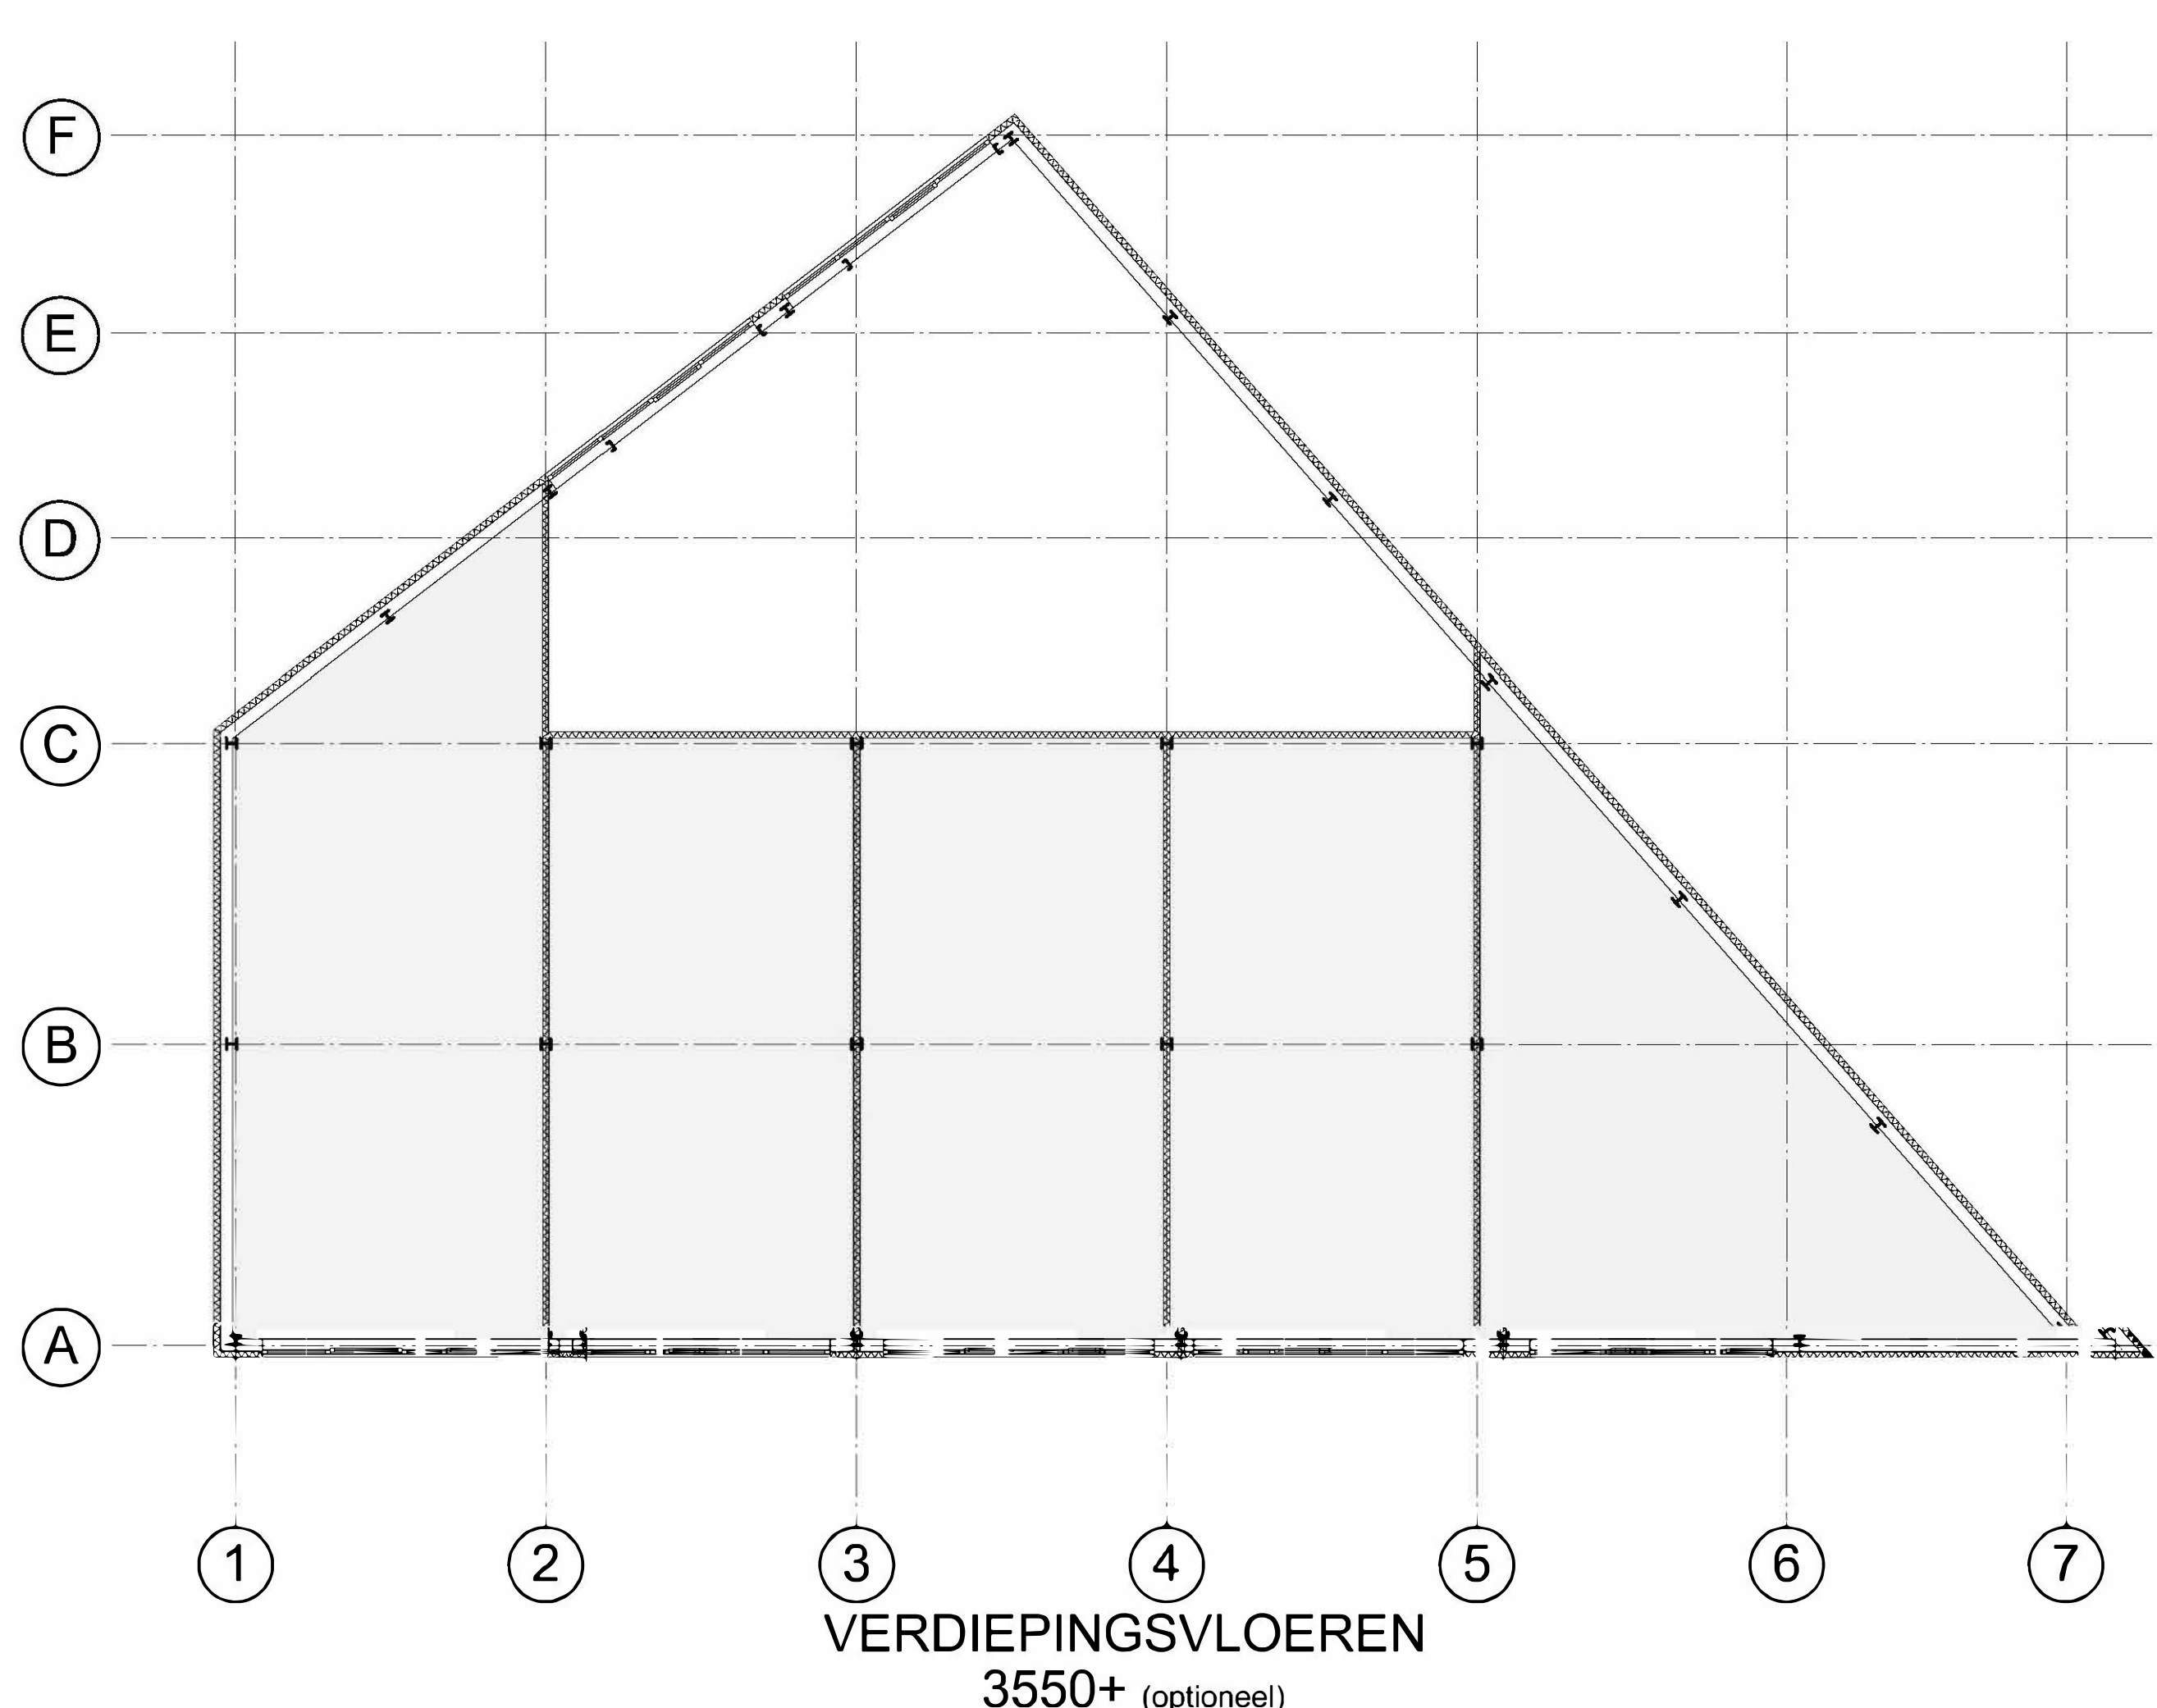


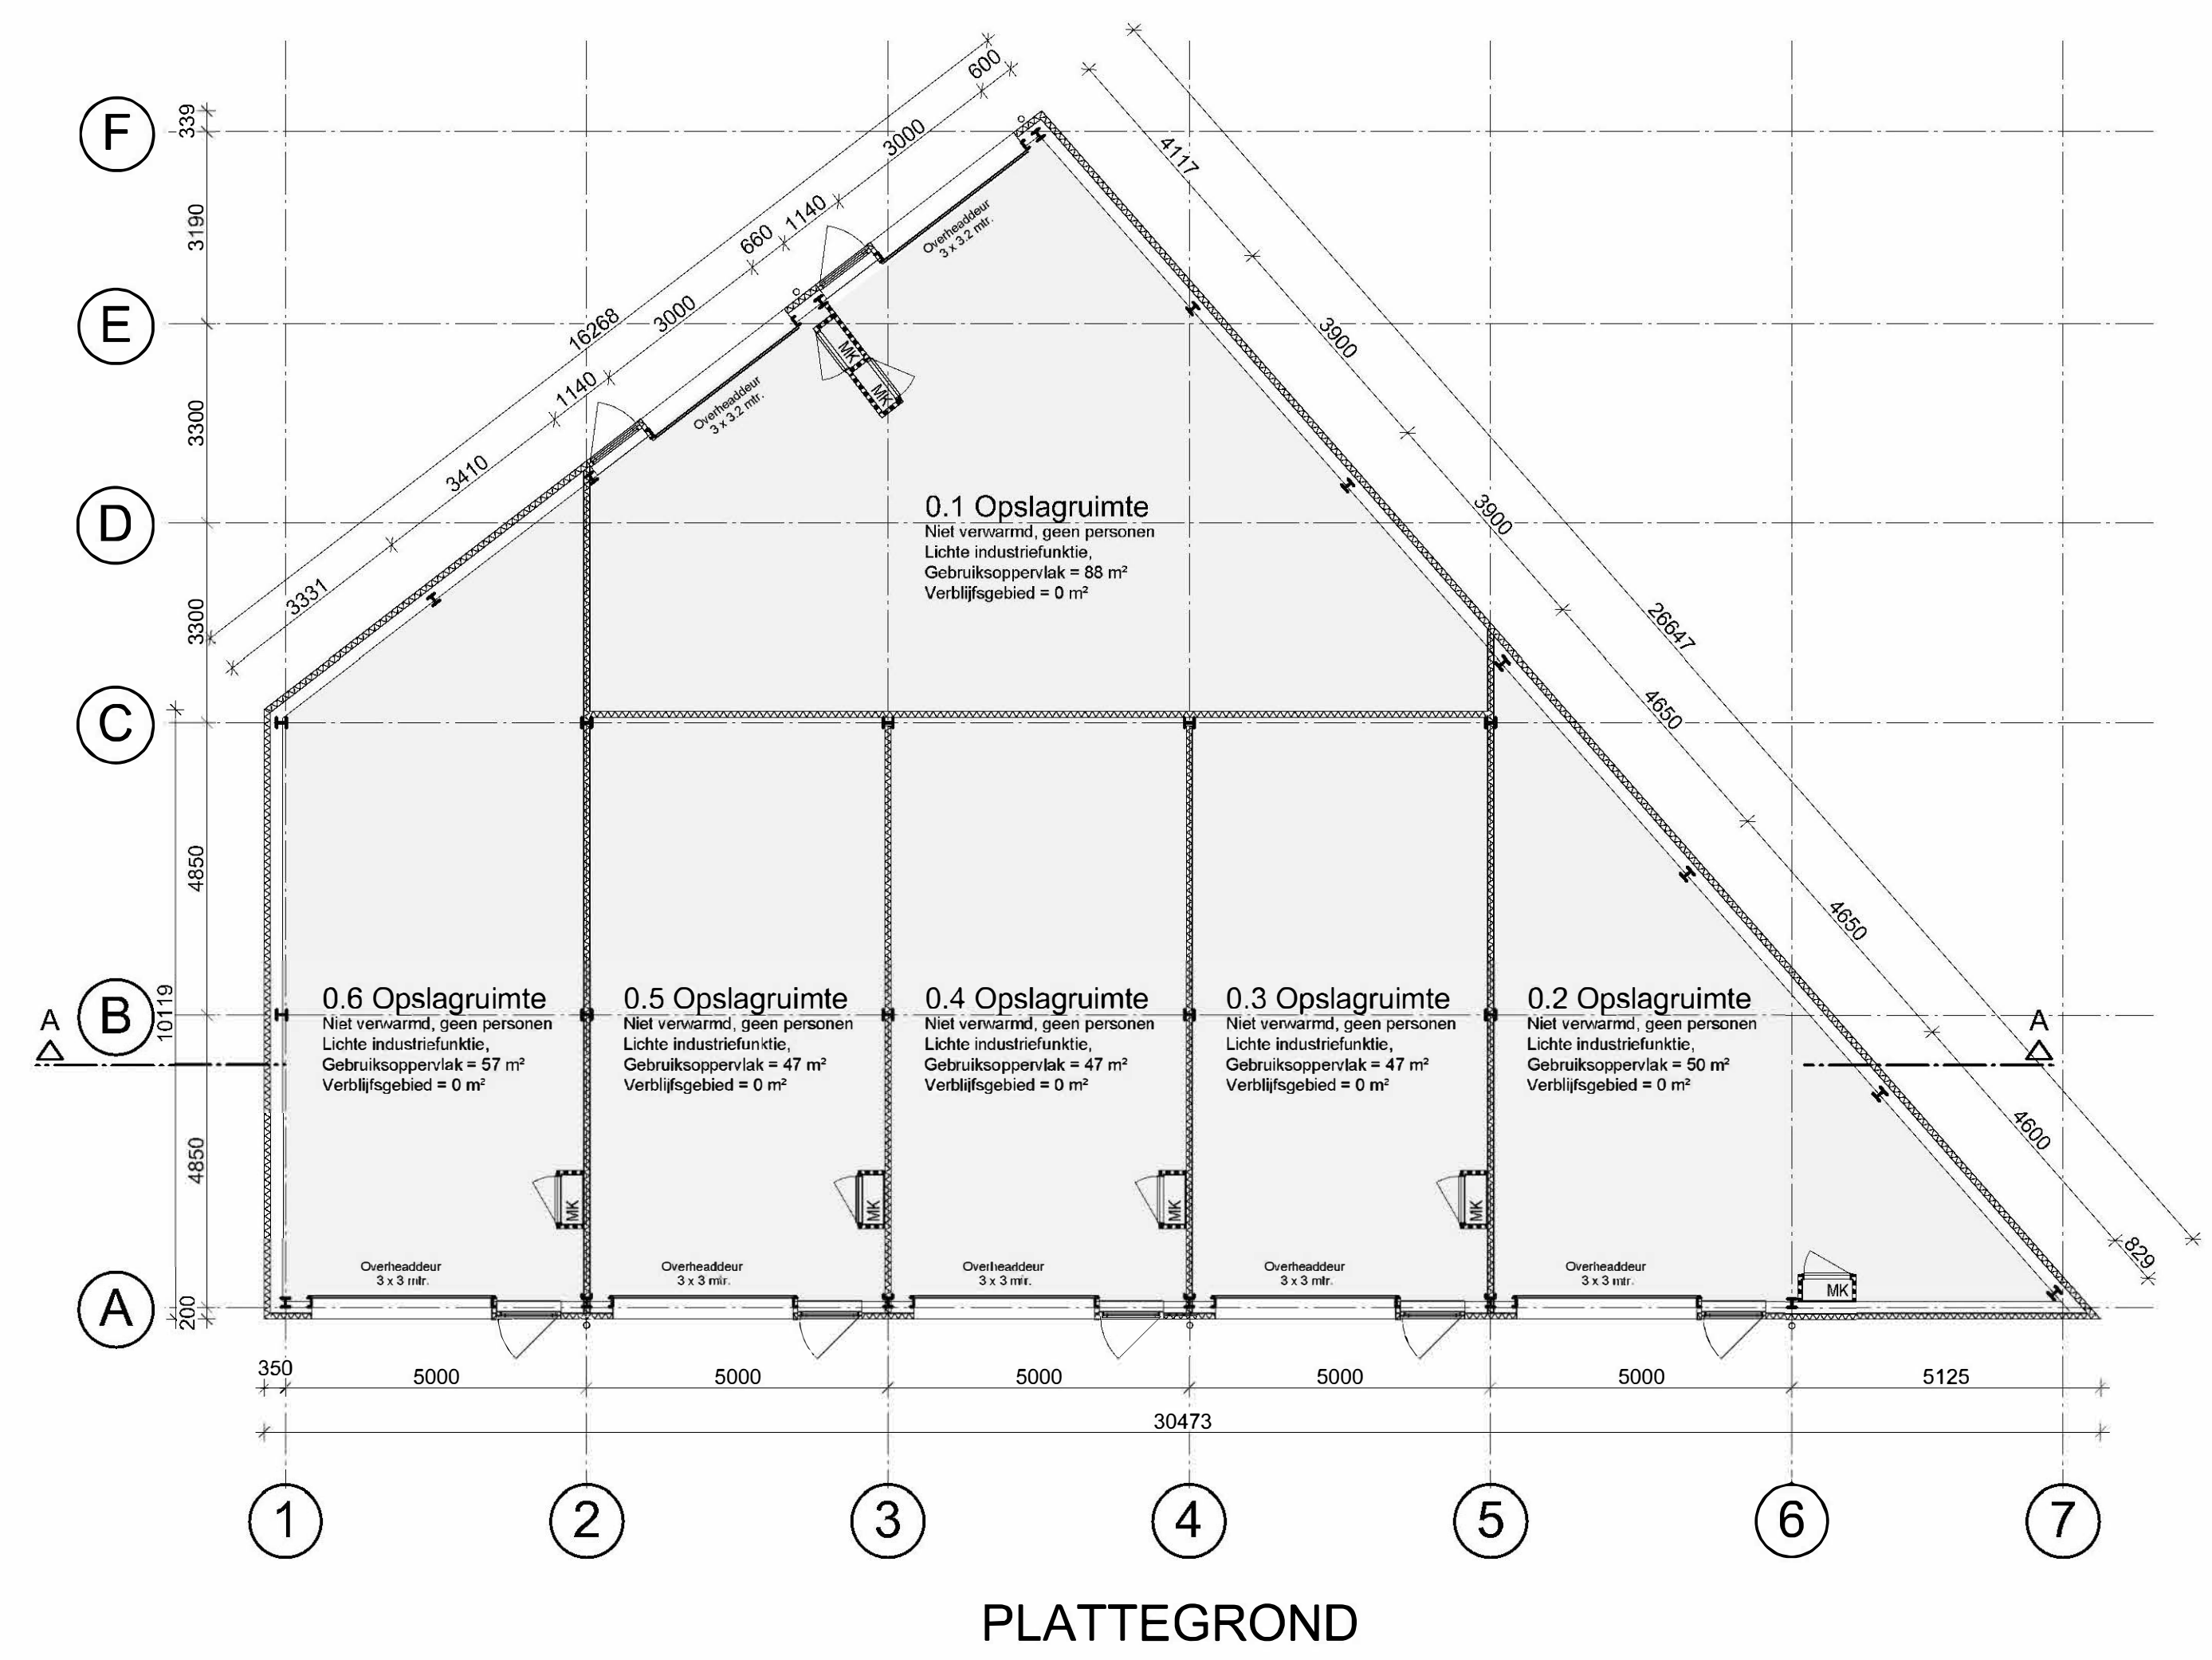

MATERIALEN- EN KLEURENSCHEMA



* Materialen grenzend aan de binnenlucht vlg's brandklasse D en rookklasse S2
* Materialen grenzend aan de buitenlucht vlg's brandklasse D

ONDERDELEN: MATERIALEN: KLEUREN:

trasraam
gevels
dakbedekking
overheaddeuren
deuren
kozijnen

betonelementen:
sandwichpanelen (MR)
APP toplaag
sandwichpanelen
kunststof
kunststof

licht grijs (beton)
greyrock (KC100)
donker grijs
antraciet (ral 7016)
antraciet (ral 7016)
antraciet (ral 7016)

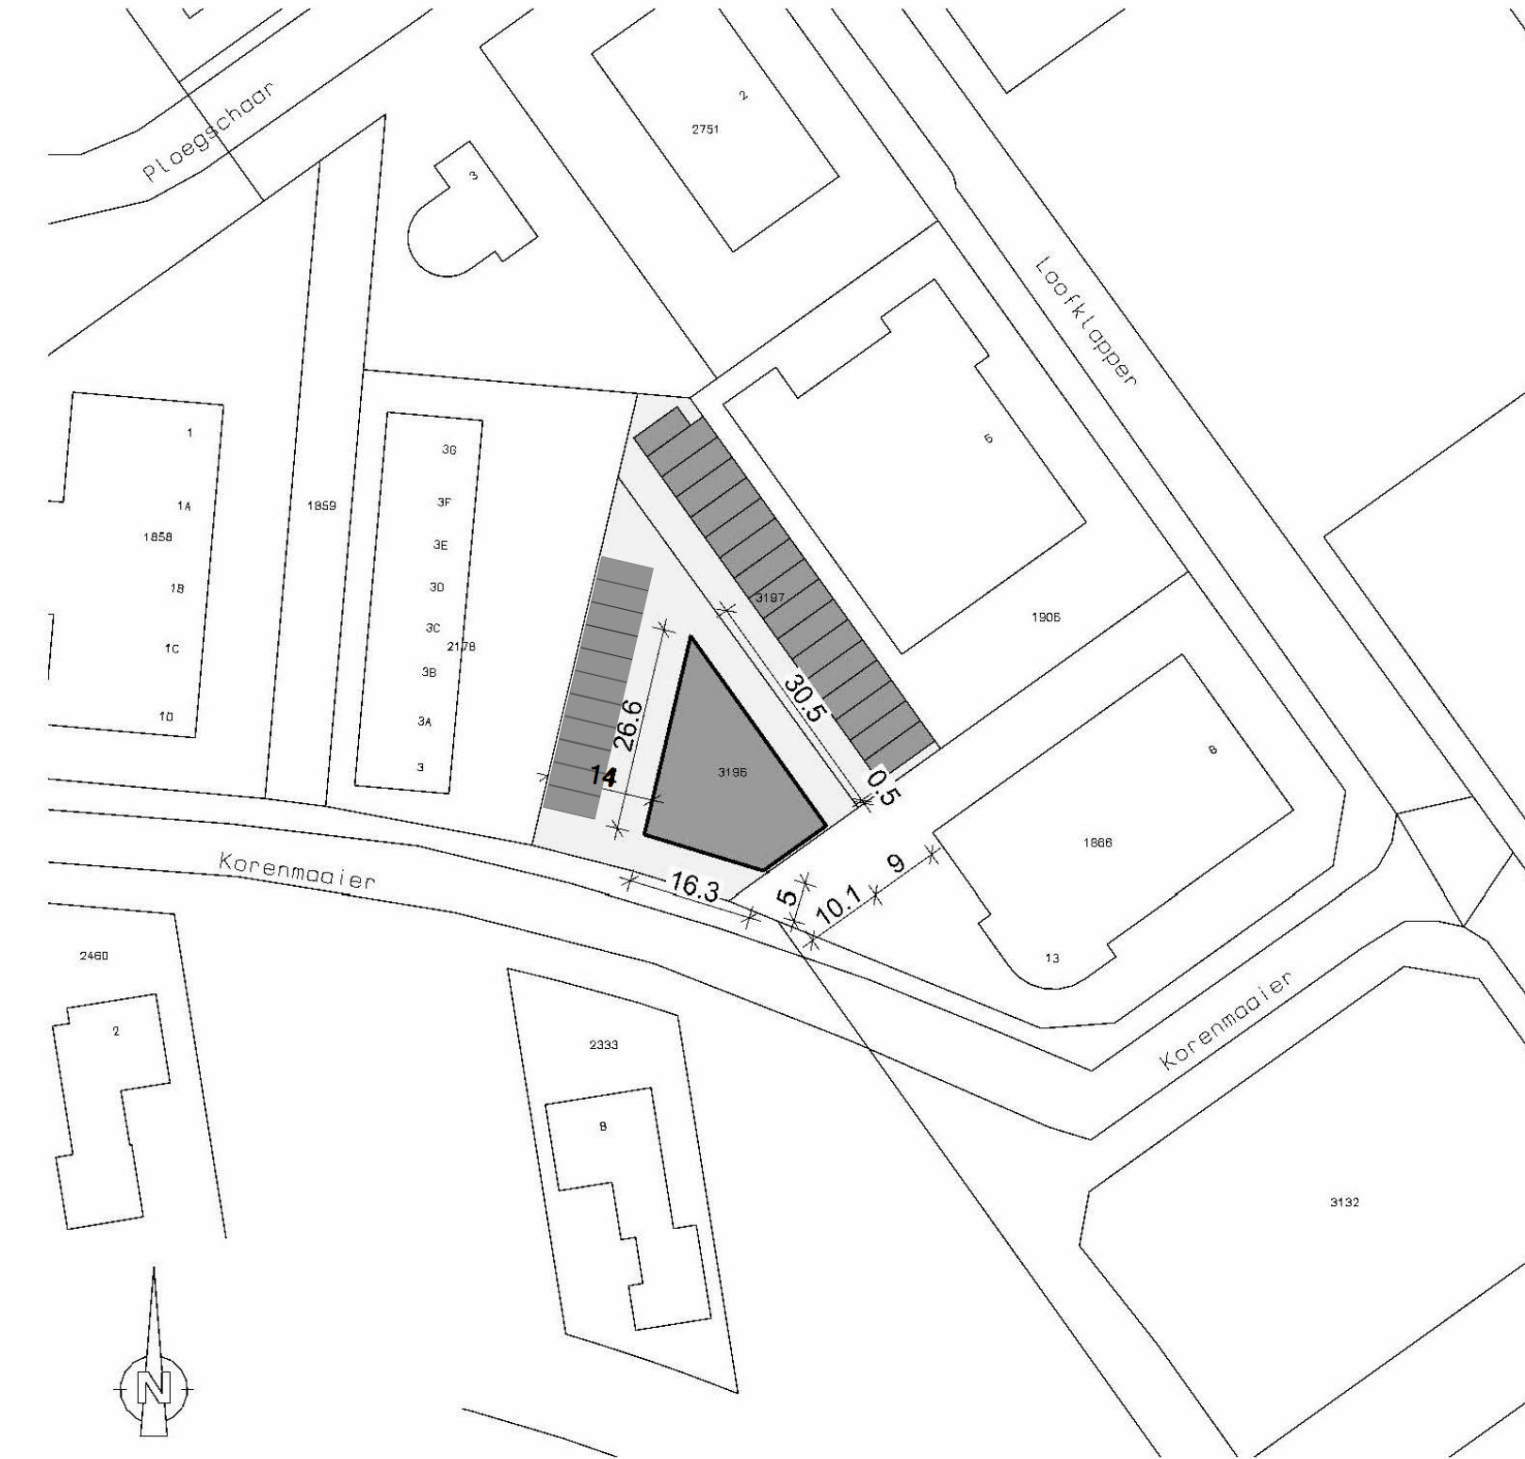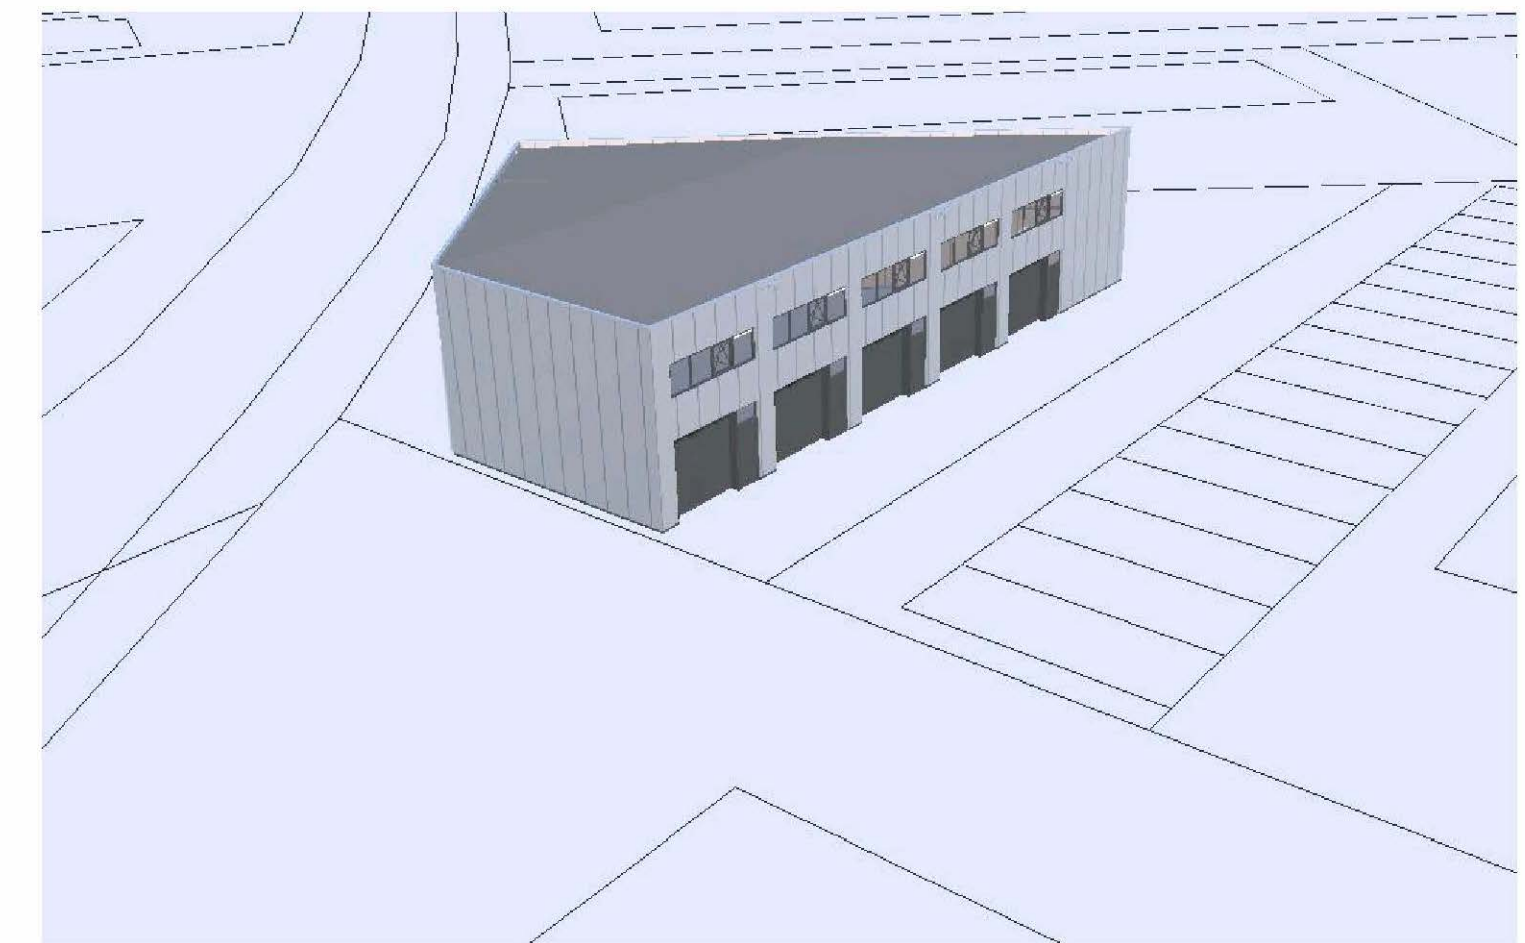

SITUATIE

Gemeente : Dronten
Sectie : E
Nummer : 3196
Schaal : 1:1000

Bouwplan:	Bedrijfsverzamelgebouw aan de Korenmaai 7 te Biddinghuizen		
Opdrachtgever:	BENK Projectontwikkeling B.V., Kruidendreef 80, 8252 BH Dronten, Ivo Kox, 06-39441182,		
Onderdeel:	Plantekening	ivo@benkprojectontwikkeling.nl	



gewijzigd:		gewijzigd:	
gewijzigd:		gewijzigd:	01-09-2021
gewijzigd:		gewijzigd:	30-08-2021
getekend:		datum:	08-07-2021
schaal:	1:100	formaat:	979*594
		werk/tekeningnummer:	20210682_B-01