




Voorgevel

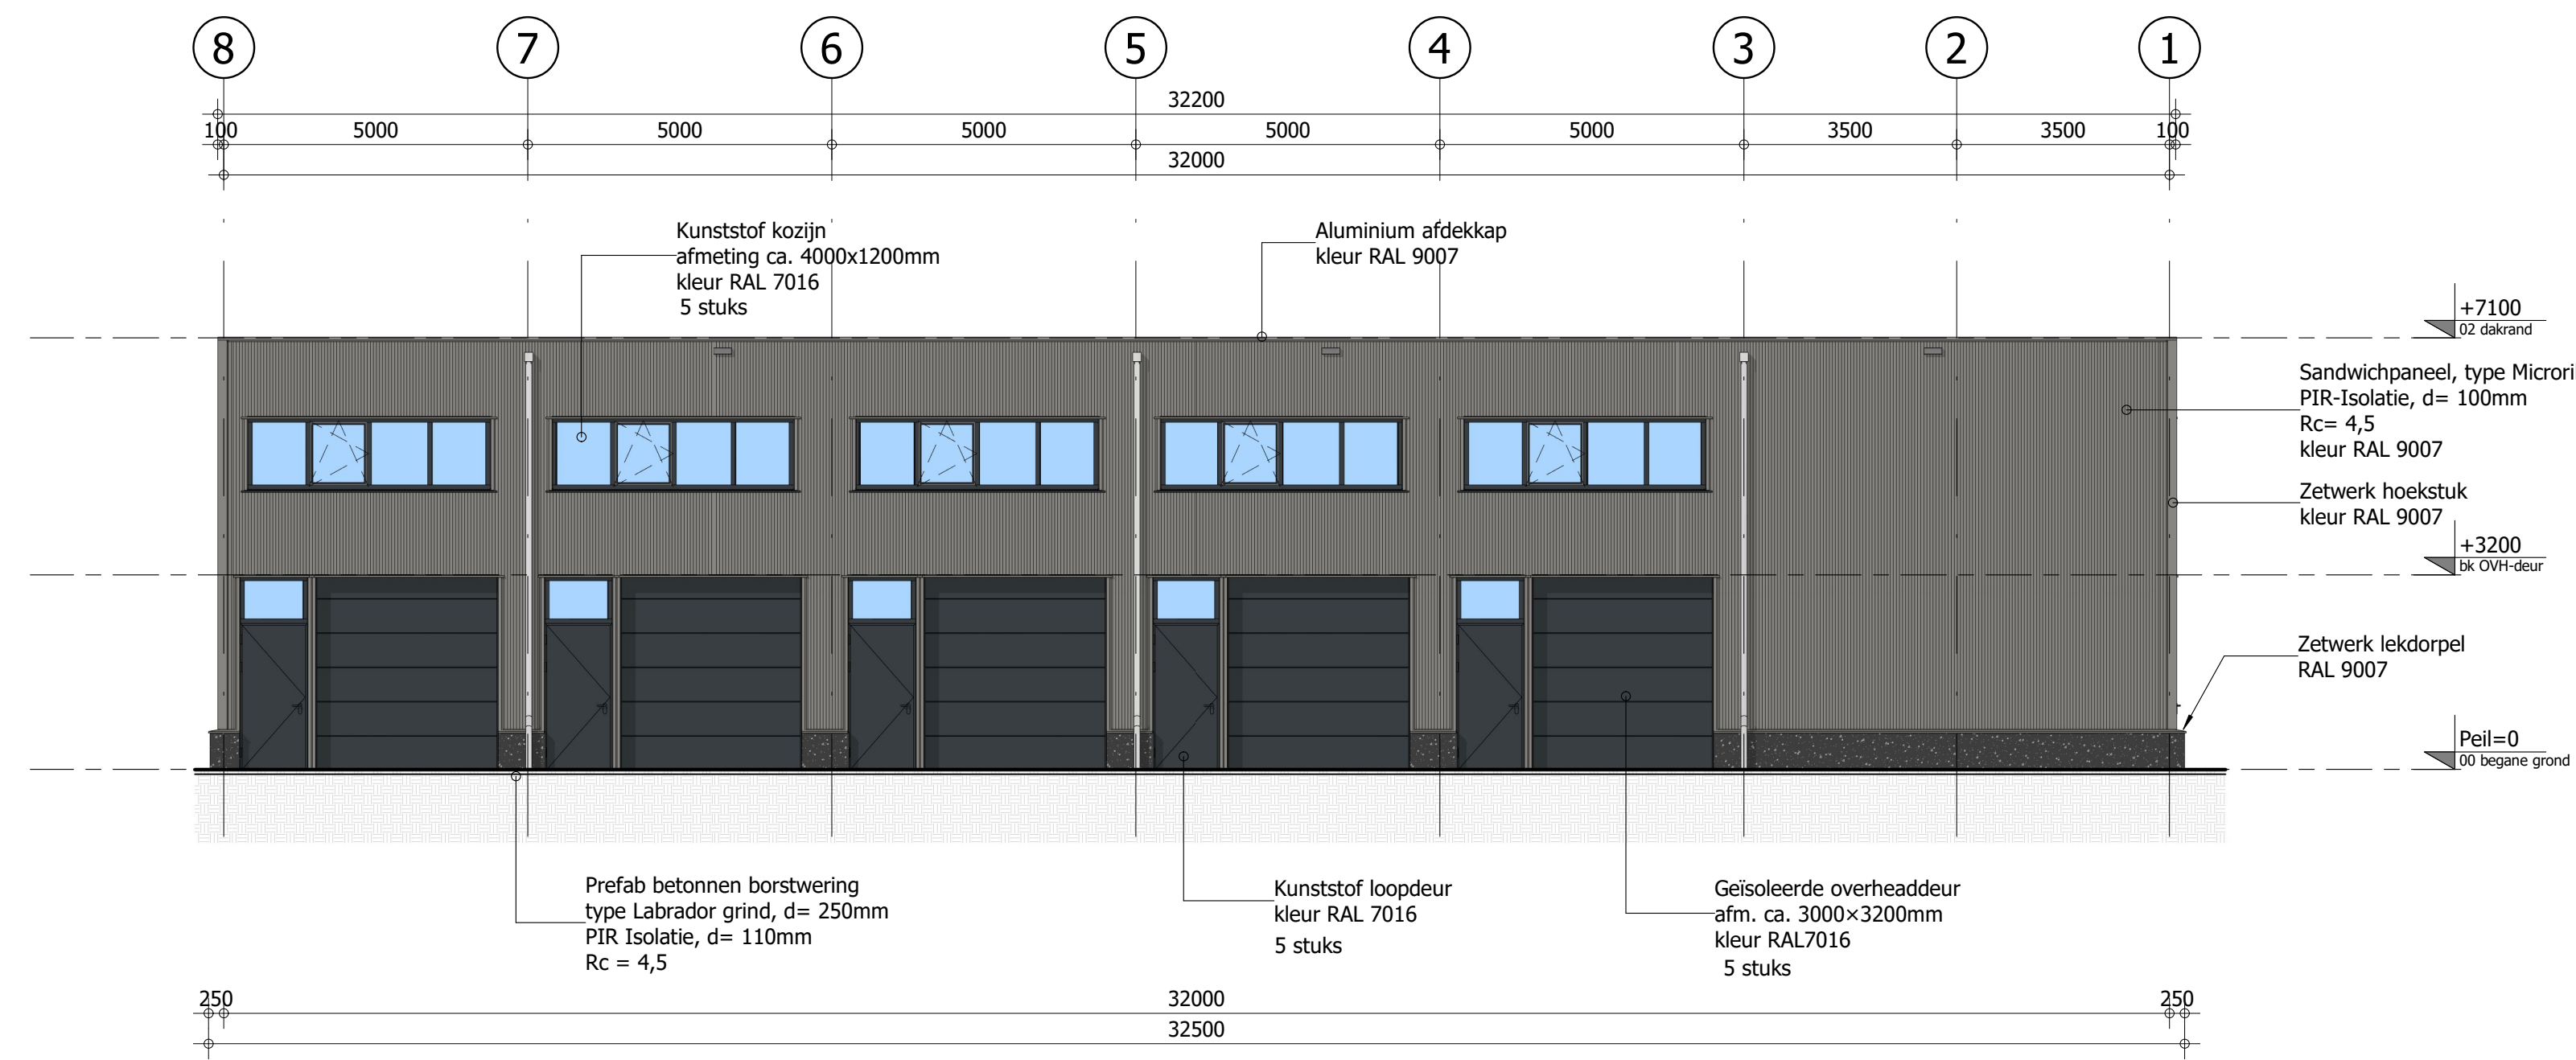


Achtergevel

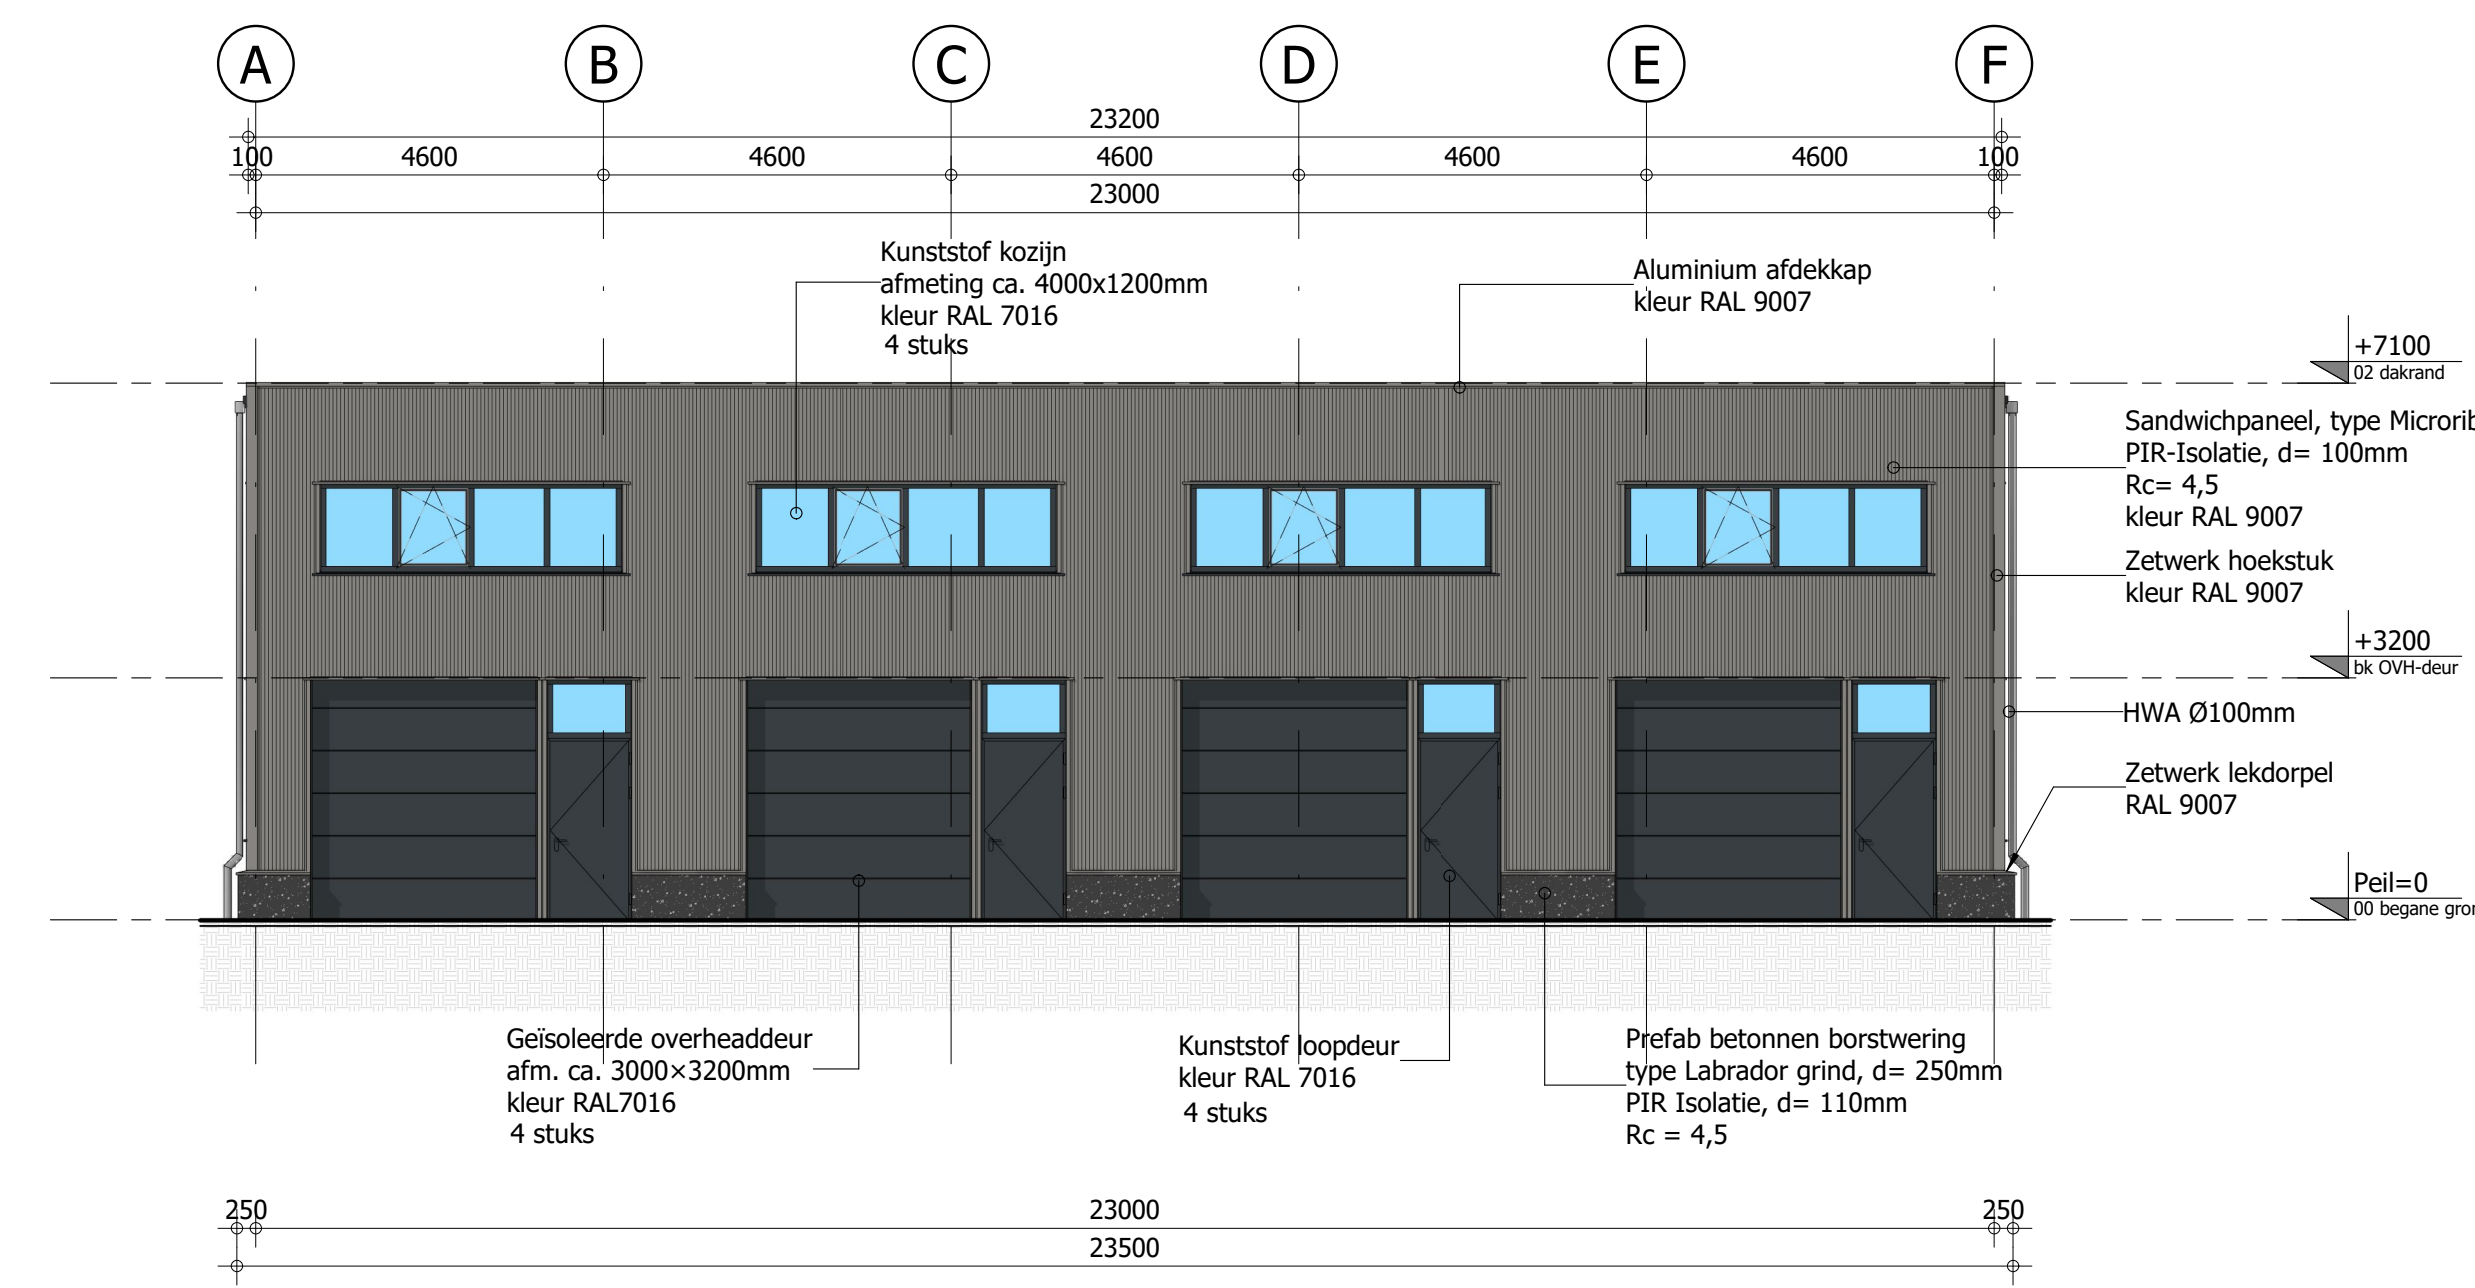

Linker zijgevel

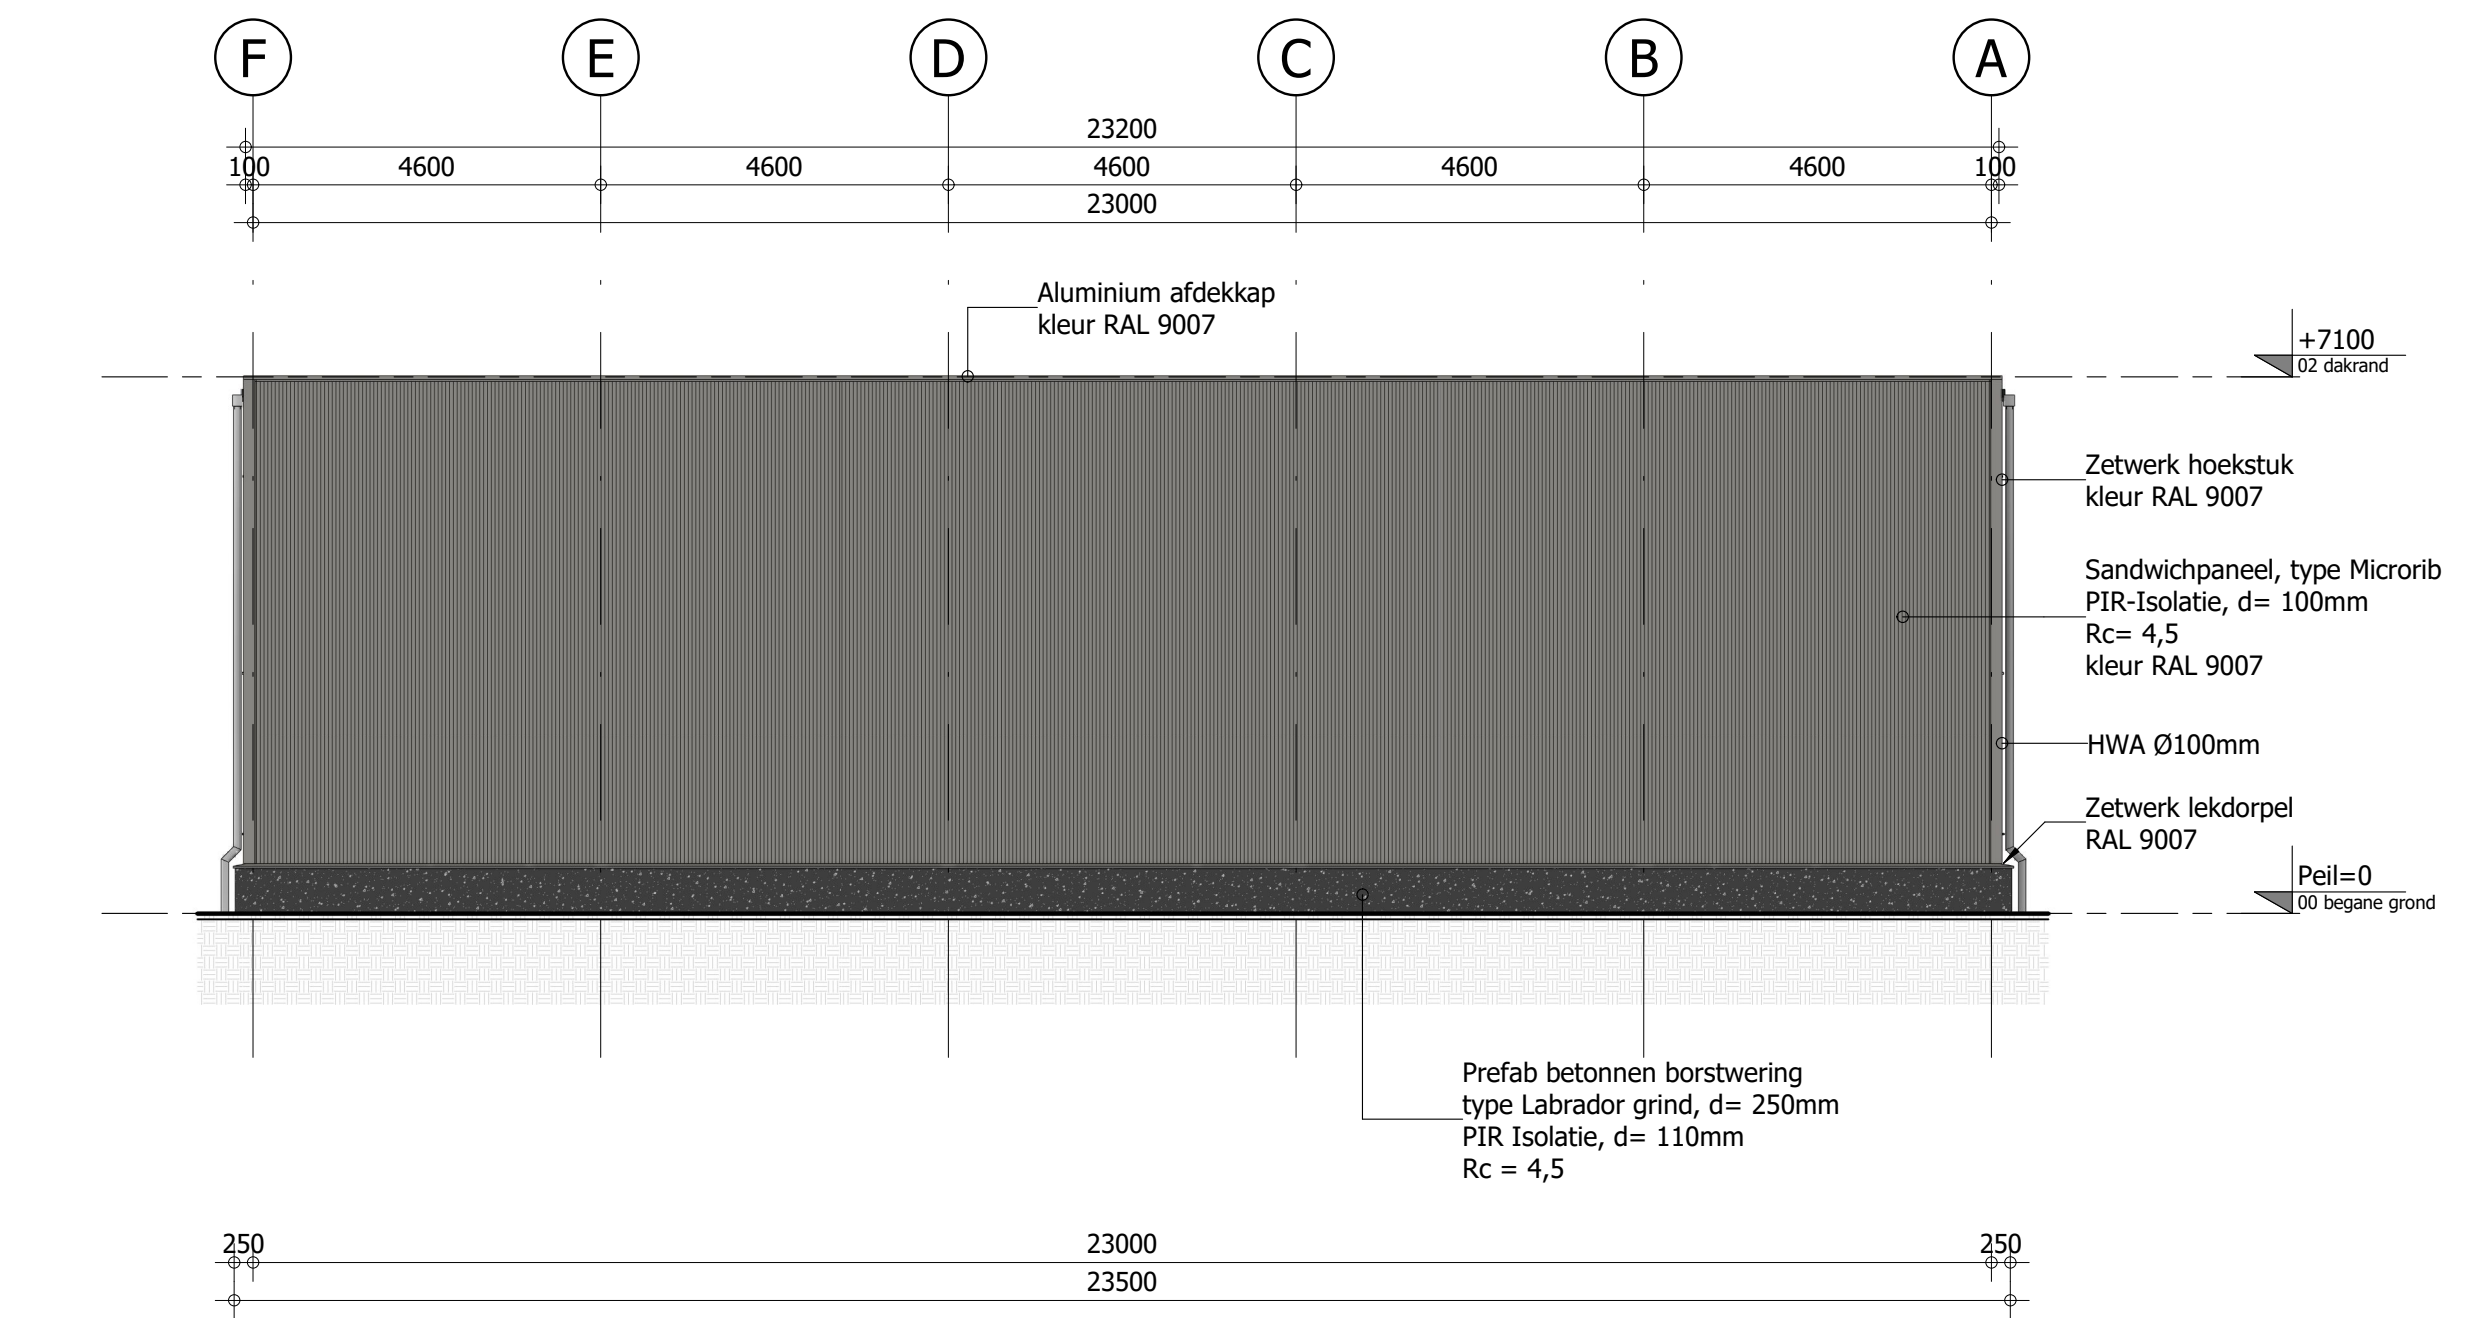

Rechter zijgevel

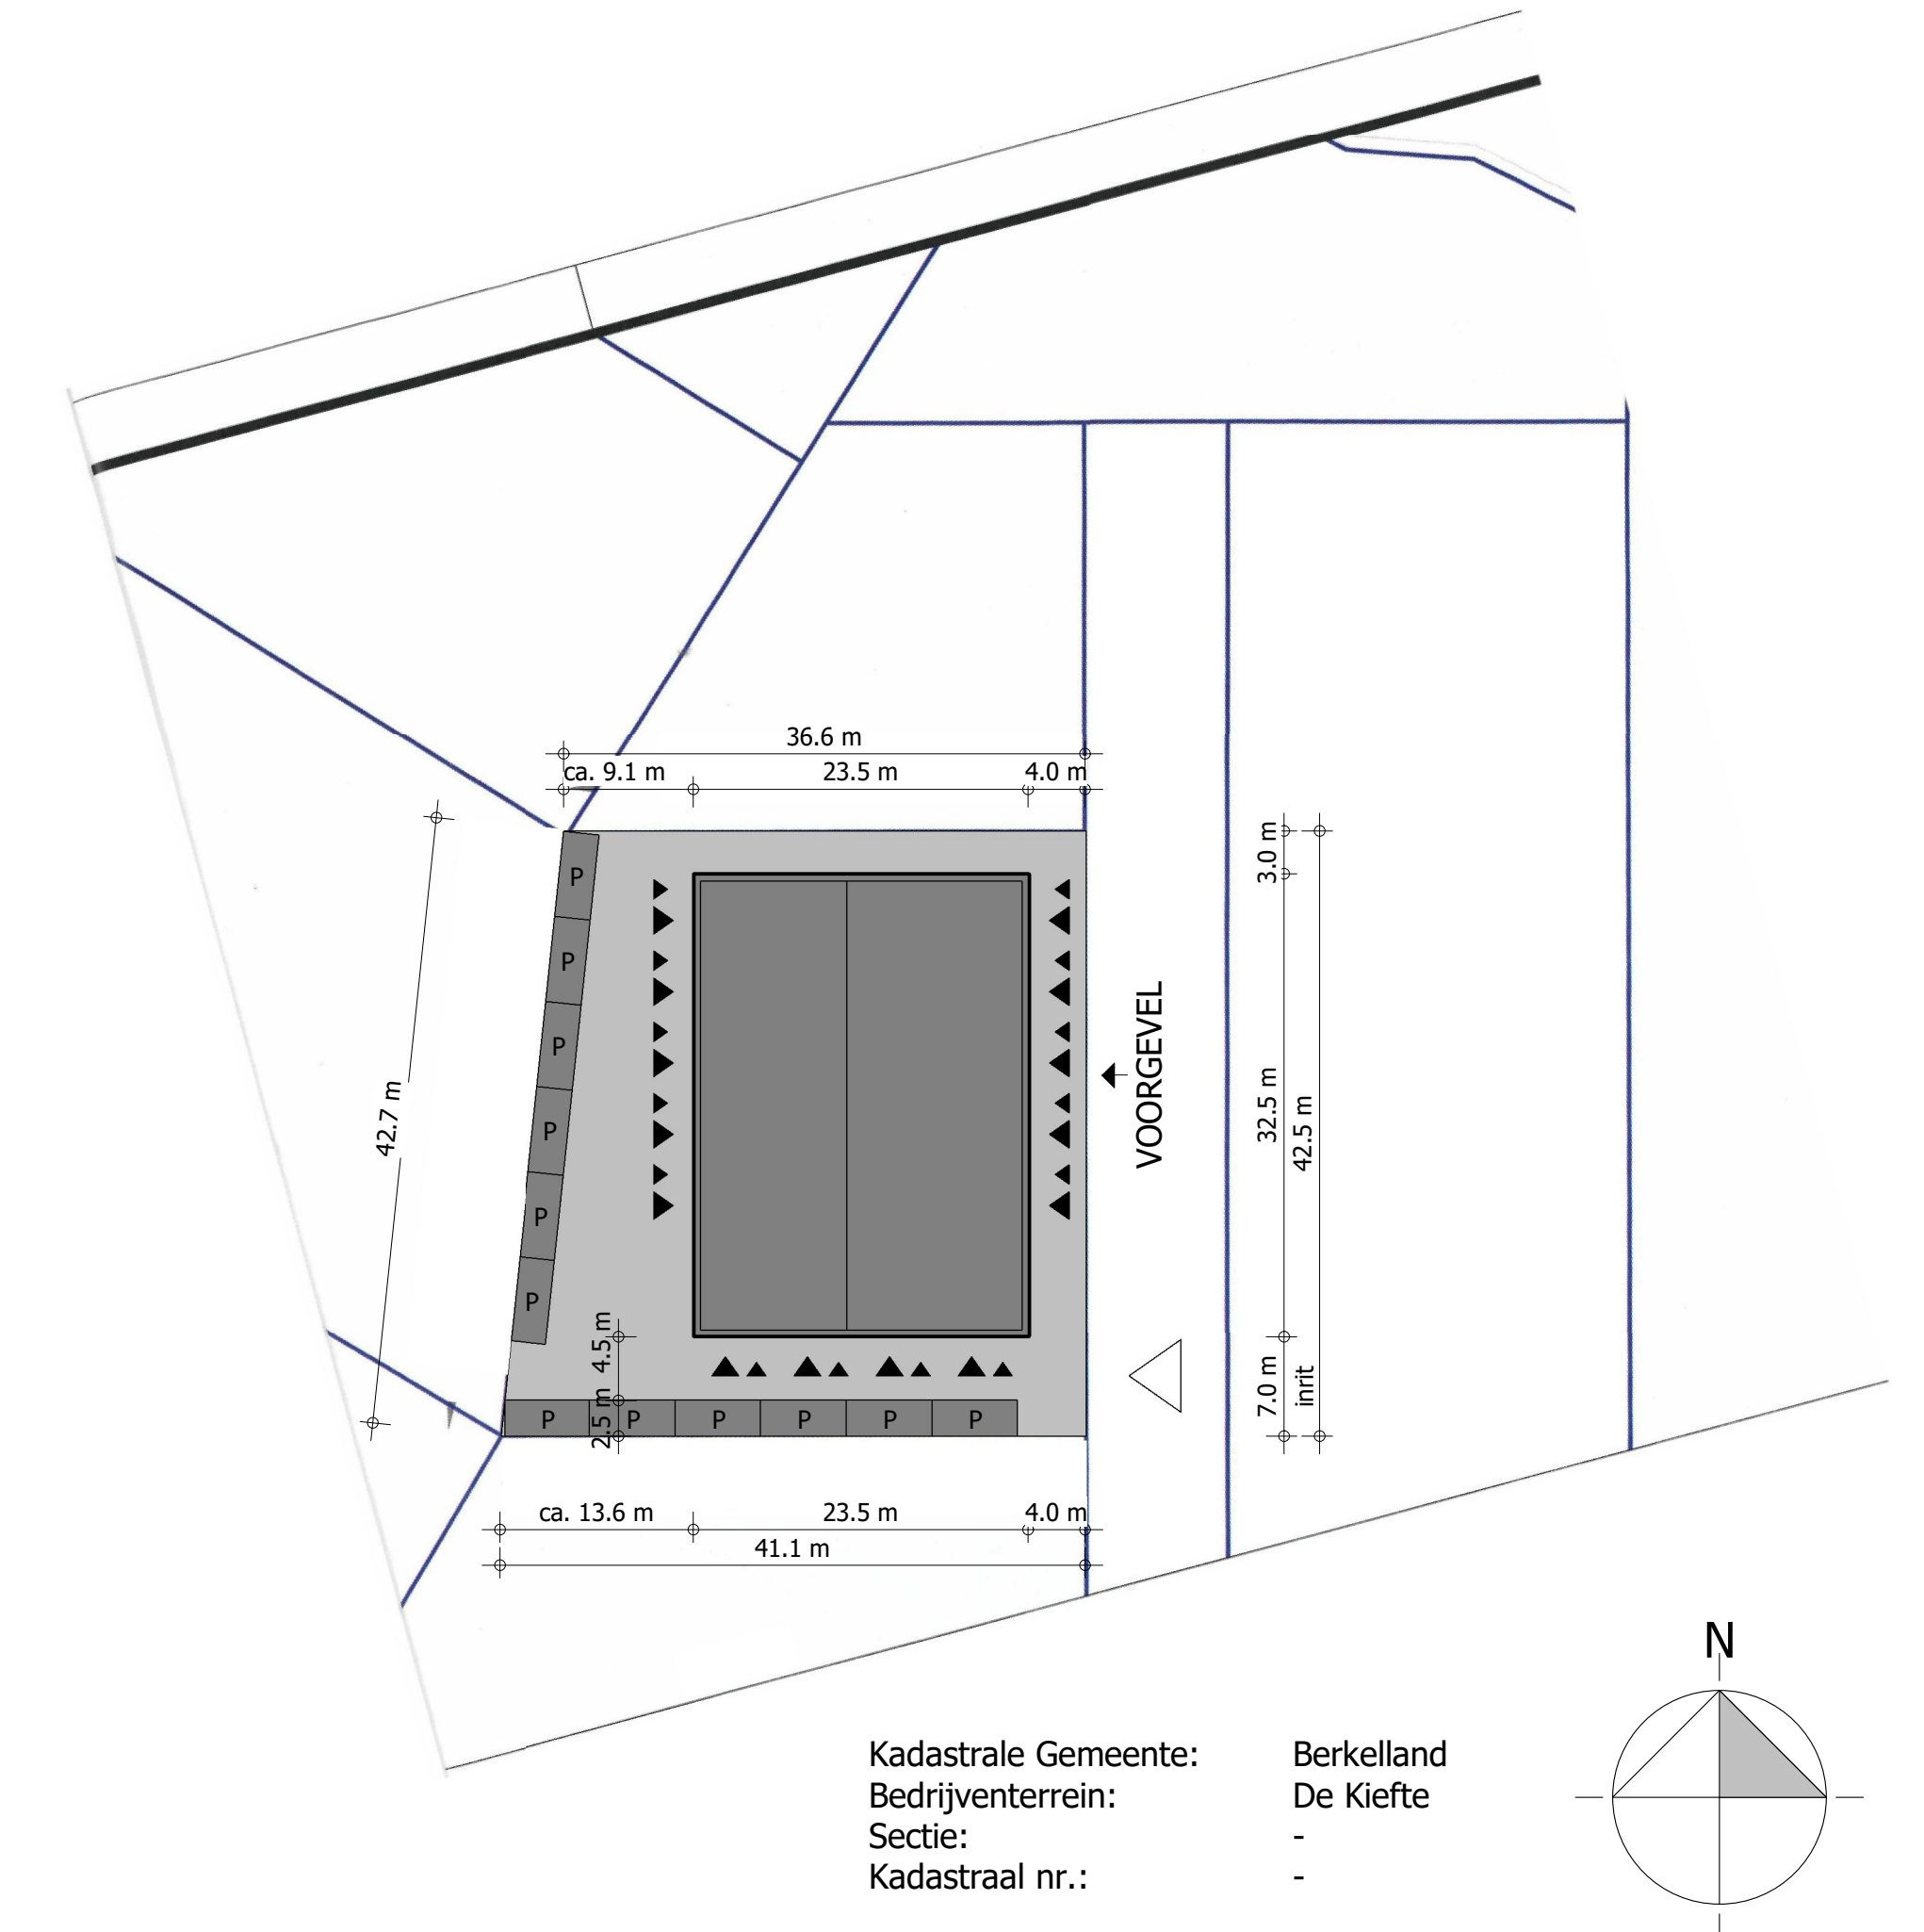

Situatie
Schaal 1:500



Gevelaanzicht voorzijde



Gevelaanzicht achterzijde

Kadastrale situatie:
Actualiteit kadastrale kaartgegevens en administratie volgens opgave Kadaster aan deze gegevens kunnen geen rechten worden ontleend.

Uiterlijk van het bouwwerk:		
Onderdeel:	Materiaal:	Kleur:
Staalconstructie	Geconserveerd	n.t.b. standaard kleur
Gevelbekleding	Sandwichpaneel, type Microrib	RAL 9007, Aluminium Grijs
Borstwering	Beton (geïsoleerd)	Labrador grind, Antraciet (buitenzijde)
Overheaddeur(en)	Staal (geïsoleerd)	RAL 7016 (buitenzijde), RAL 9002 (binnenzijde)
Loopdeuren	Kunststof	RAL 7016 (buitenzijde), Wit (binnenzijde)
Kozijnen	Kunststof	RAL 7016 (buitenzijde), Wit (binnenzijde)
Dak	Sandwichpaneel, type Trapezium met APF toplaag	Standaard grijs
HWA	PVC	Standaard grijs

Ontwerp constructie - maatvoering:

- * Niet van tekening meten, alle maten dienen in het werk te worden gecontroleerd.
- * Deze tekeningen hebben de status "OMGEVINGSVERGUNNING" fase "BOUWEN".
- * Staal-, beton-, en houtconstructies conform opgave constructeur.
- * Alle overige constructies conform opgave constructeur.
- * De constructieve berekeningen kunnen van invloed zijn op de maatvoering en de detaillering.
- * Noodoverstorten: plaats en hoeveelheid conform opgave installateur.
- * Rolpleng en capaciteit conform opgave installateur.
- * Houdwater afvoeren en capaciteit volgens richtlijnen NEN 3215.
- * Vloerafscheiding volgens bouwbesluit: afd. 2.3 artikel 2.14 t/m 2.18
- * Trappen volgens bouwbesluit: afd. 2.5 artikel 2.28 t/m 2.32
- * Intraalverbranding hang- en sluitwerk volgens NEN 3096 klasse 2 toepassen

Rev.	Datum	Omschrijving	Tekenaar
0	08-09-2021	Schetsplan	M.C. Droger

Opdrachtgever	Bakker & Kox, BENK Projectontwikkeling BV Kruidendreef 80, 8252 BH Dronten	Tekening	TEKENBURO - en advies M.C. DROGER 06-24164948 kox@benkox.nl
Project	Nieuwbouw bedrijfsverzamelgebouw De Kieftse te Eibergen	Project	www.benkburadragontwerp.nl
Opdracht	Gevels Situatie	Project nr.	837
Schaal	1:100/ 1:500	Fase	Schetsontwerp
Formaat	A0	Status	CONCEPT
Project nr.	837	Blad nr.	SO-01
		Rev.	0

CONCEPT!