




Begane grond
P = 0

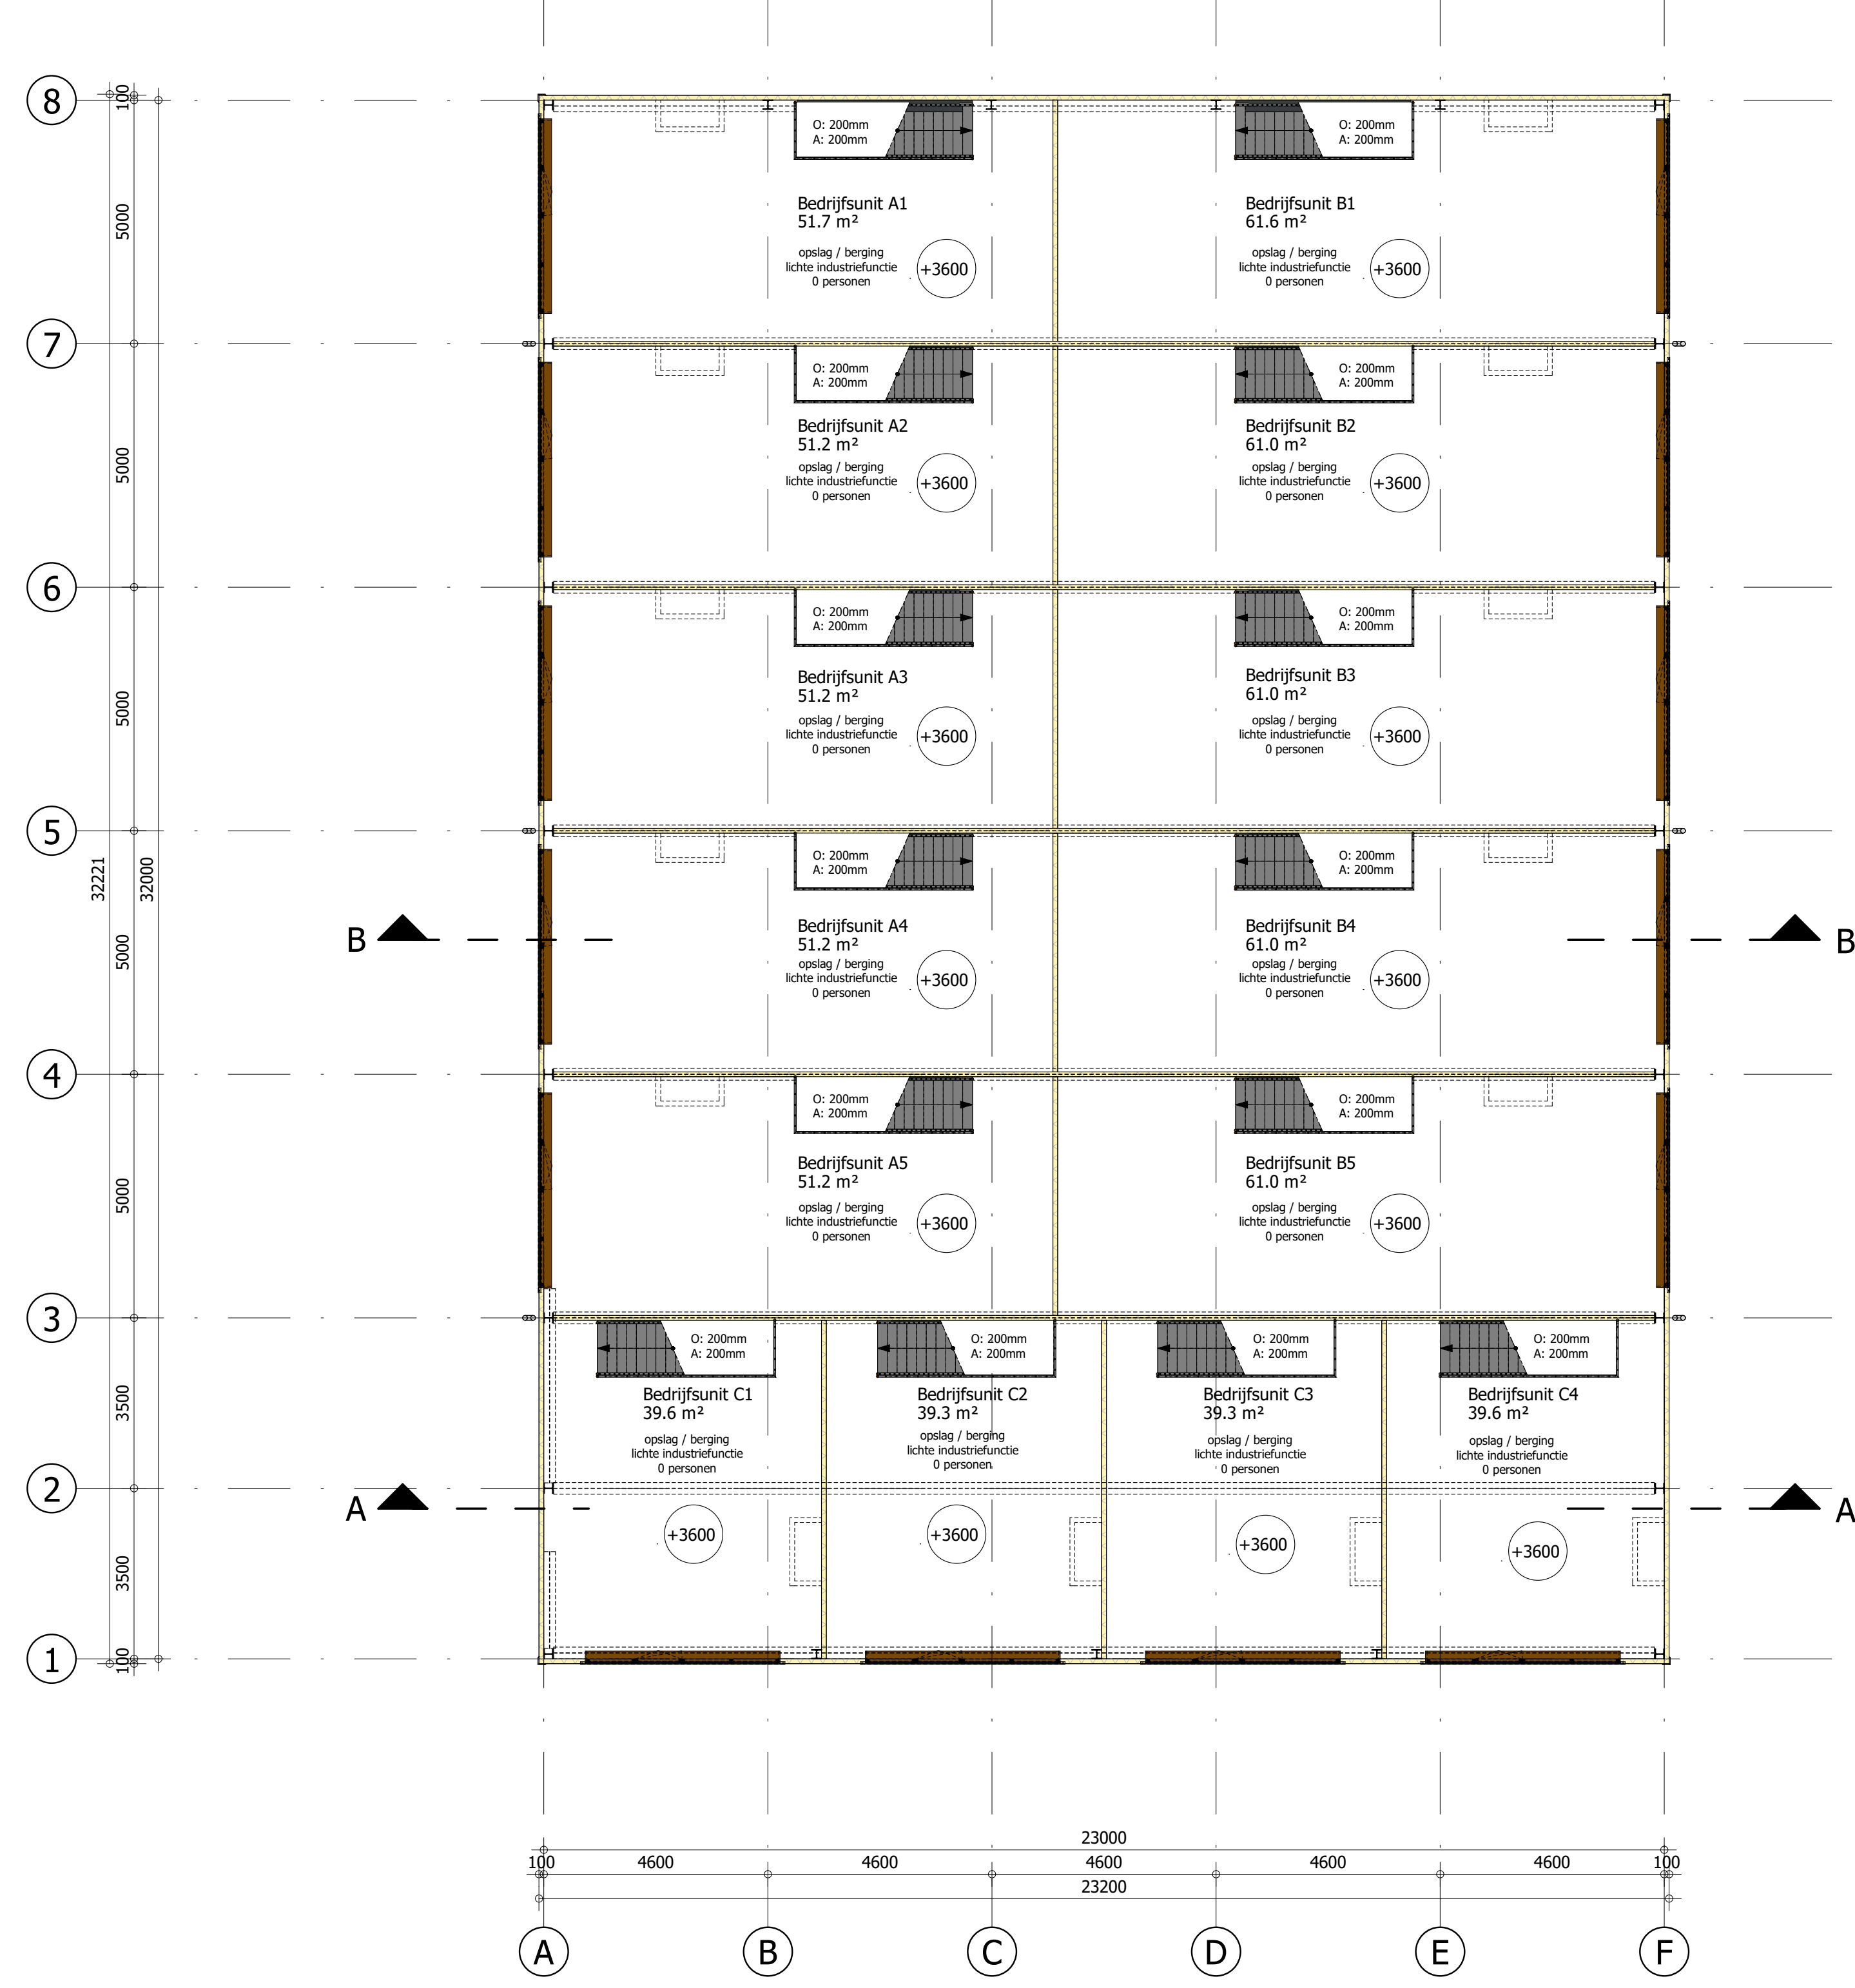


Eerste verdieping
3600 +P

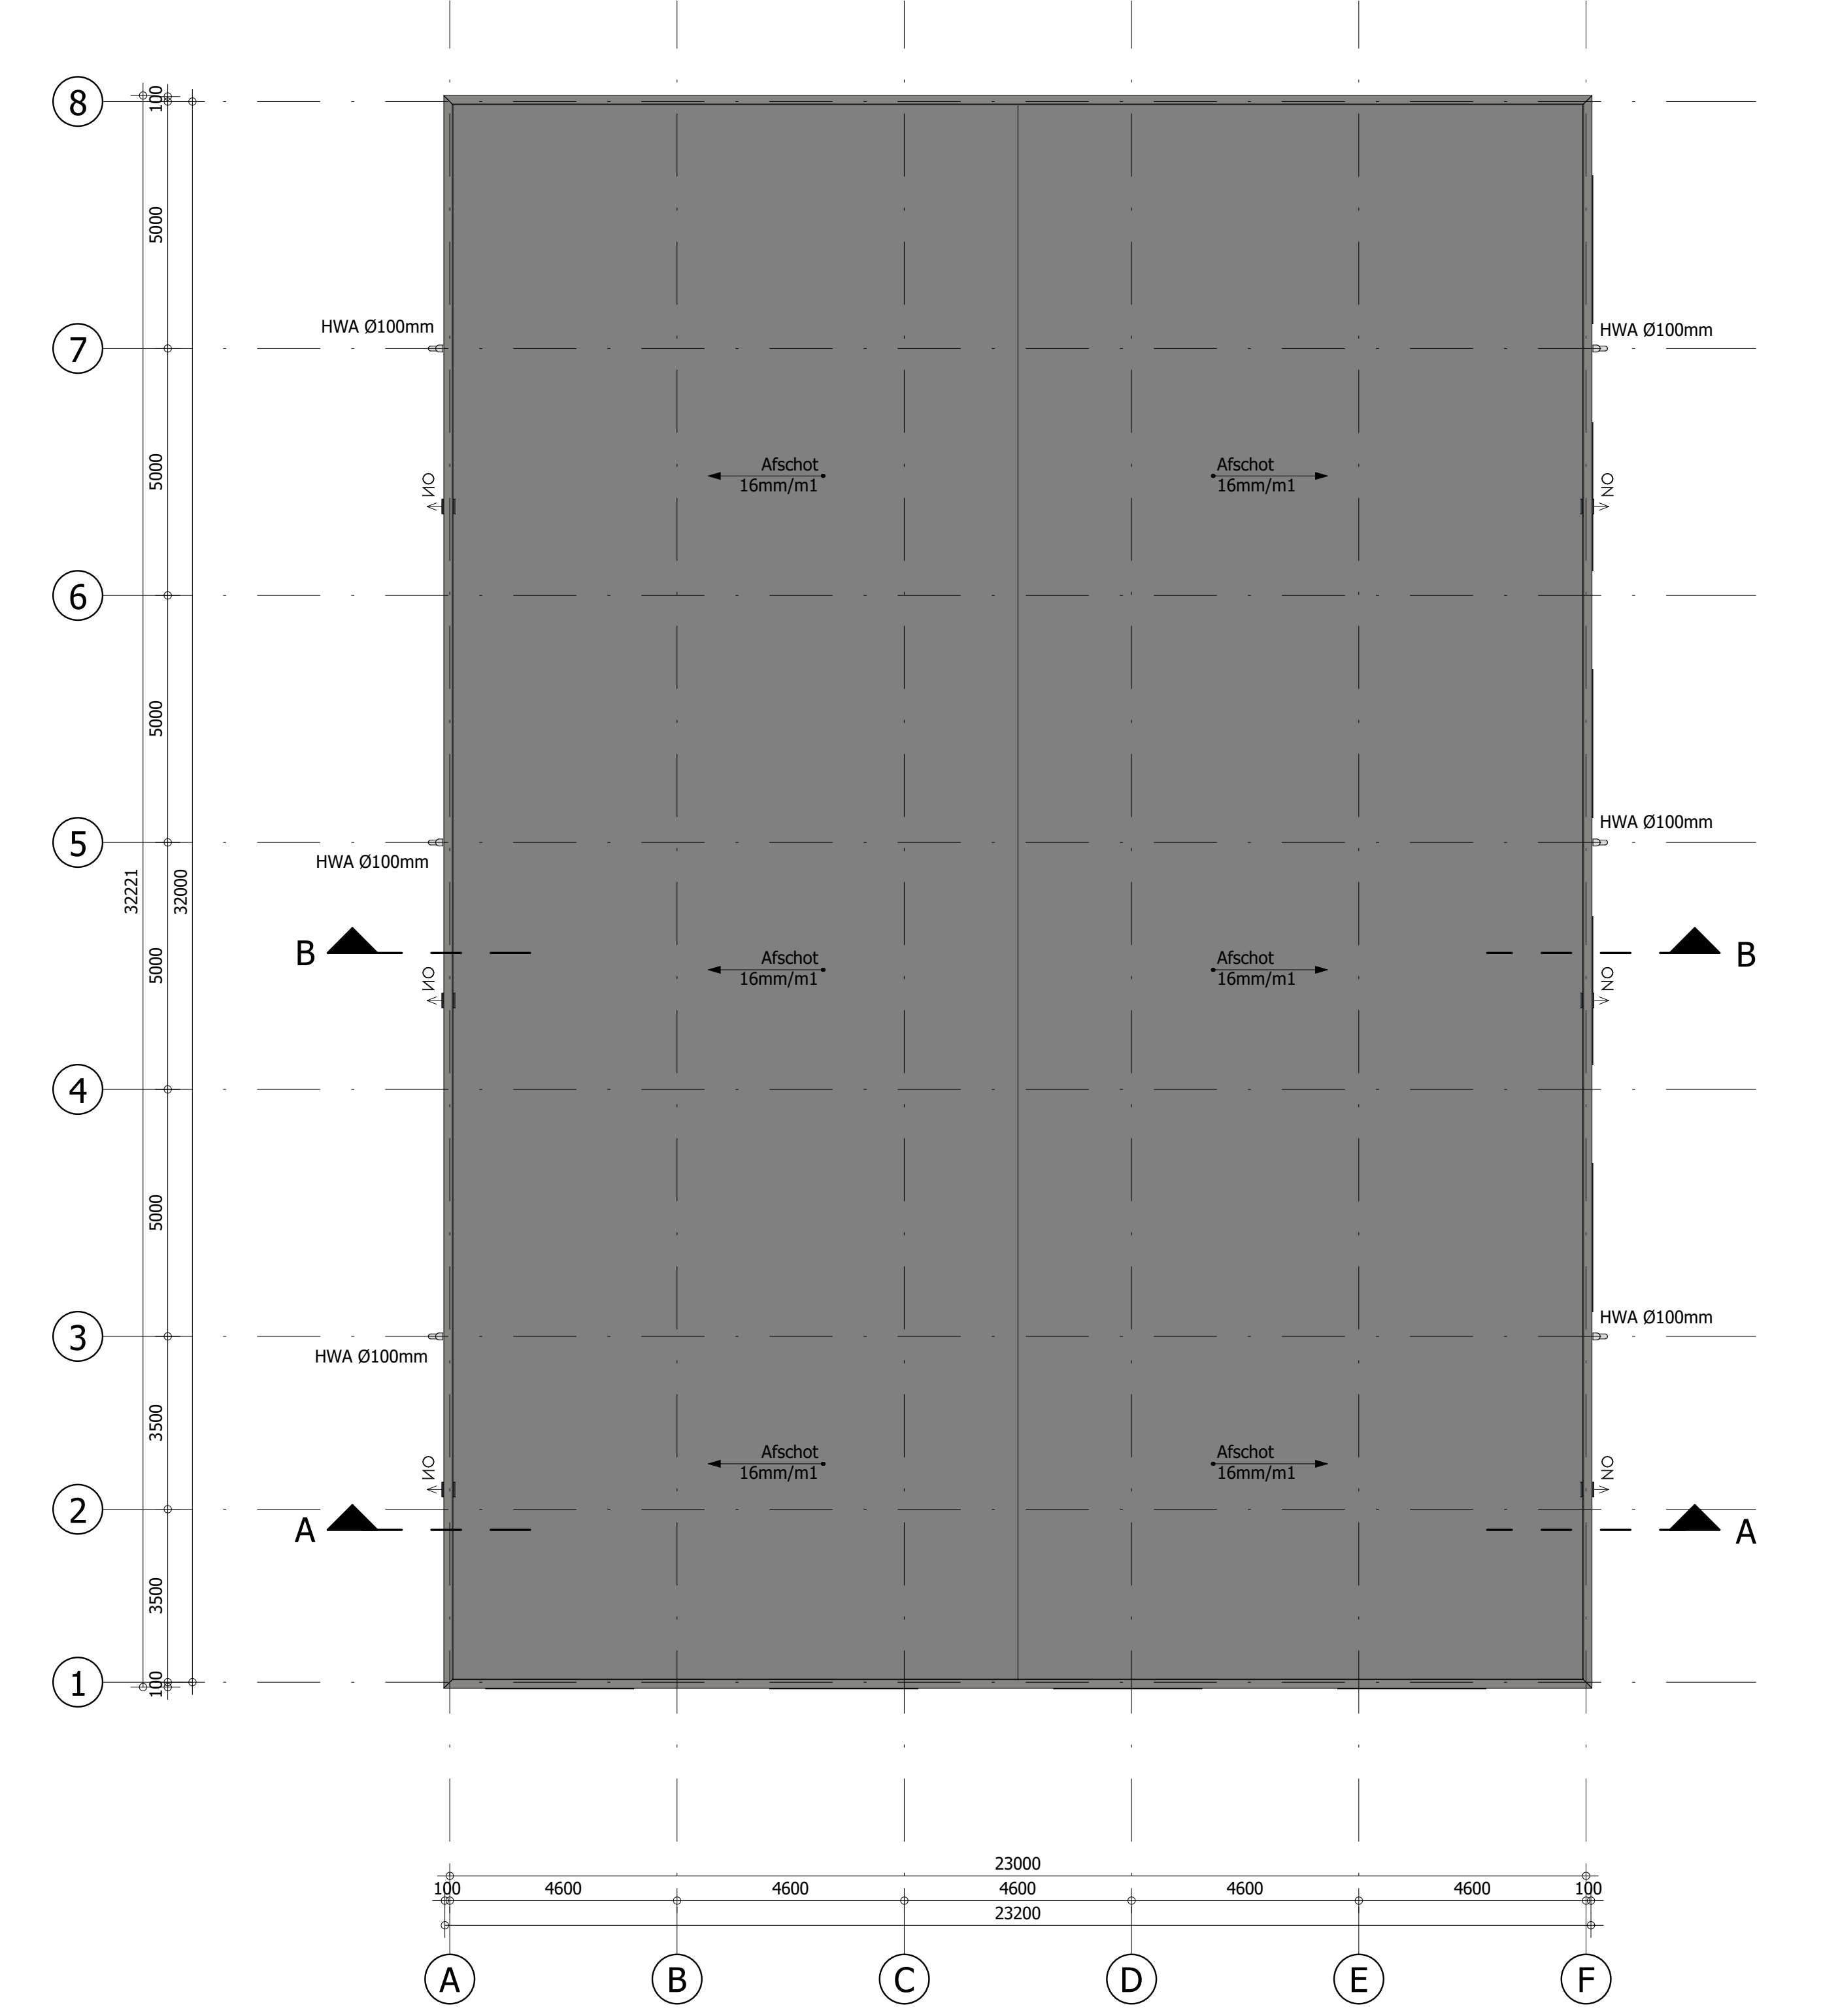

Dakoverzicht

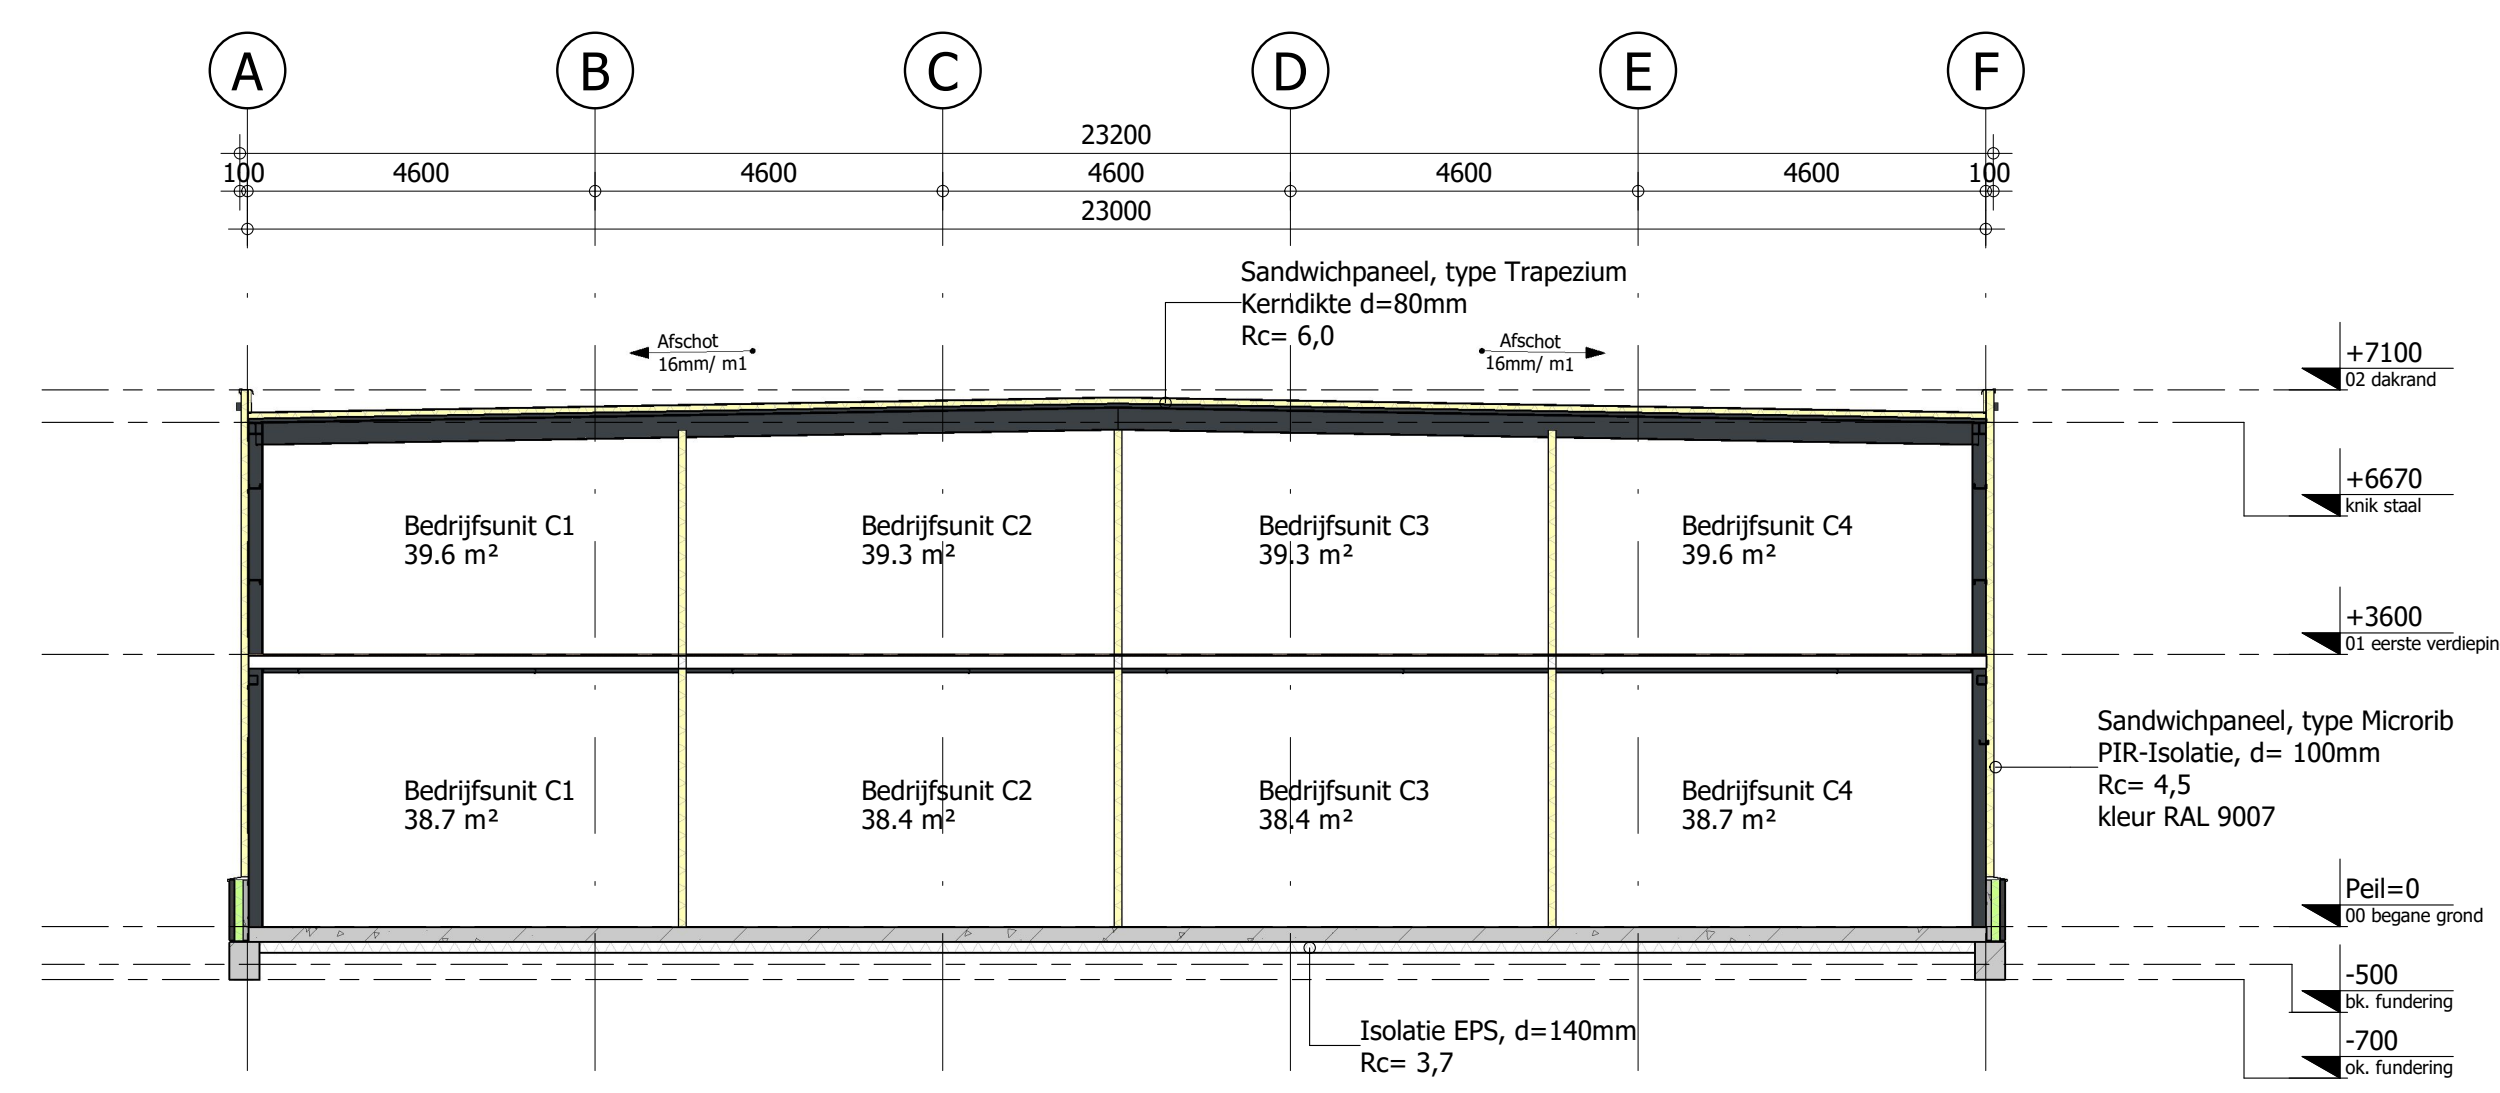

Doorsnede A-A

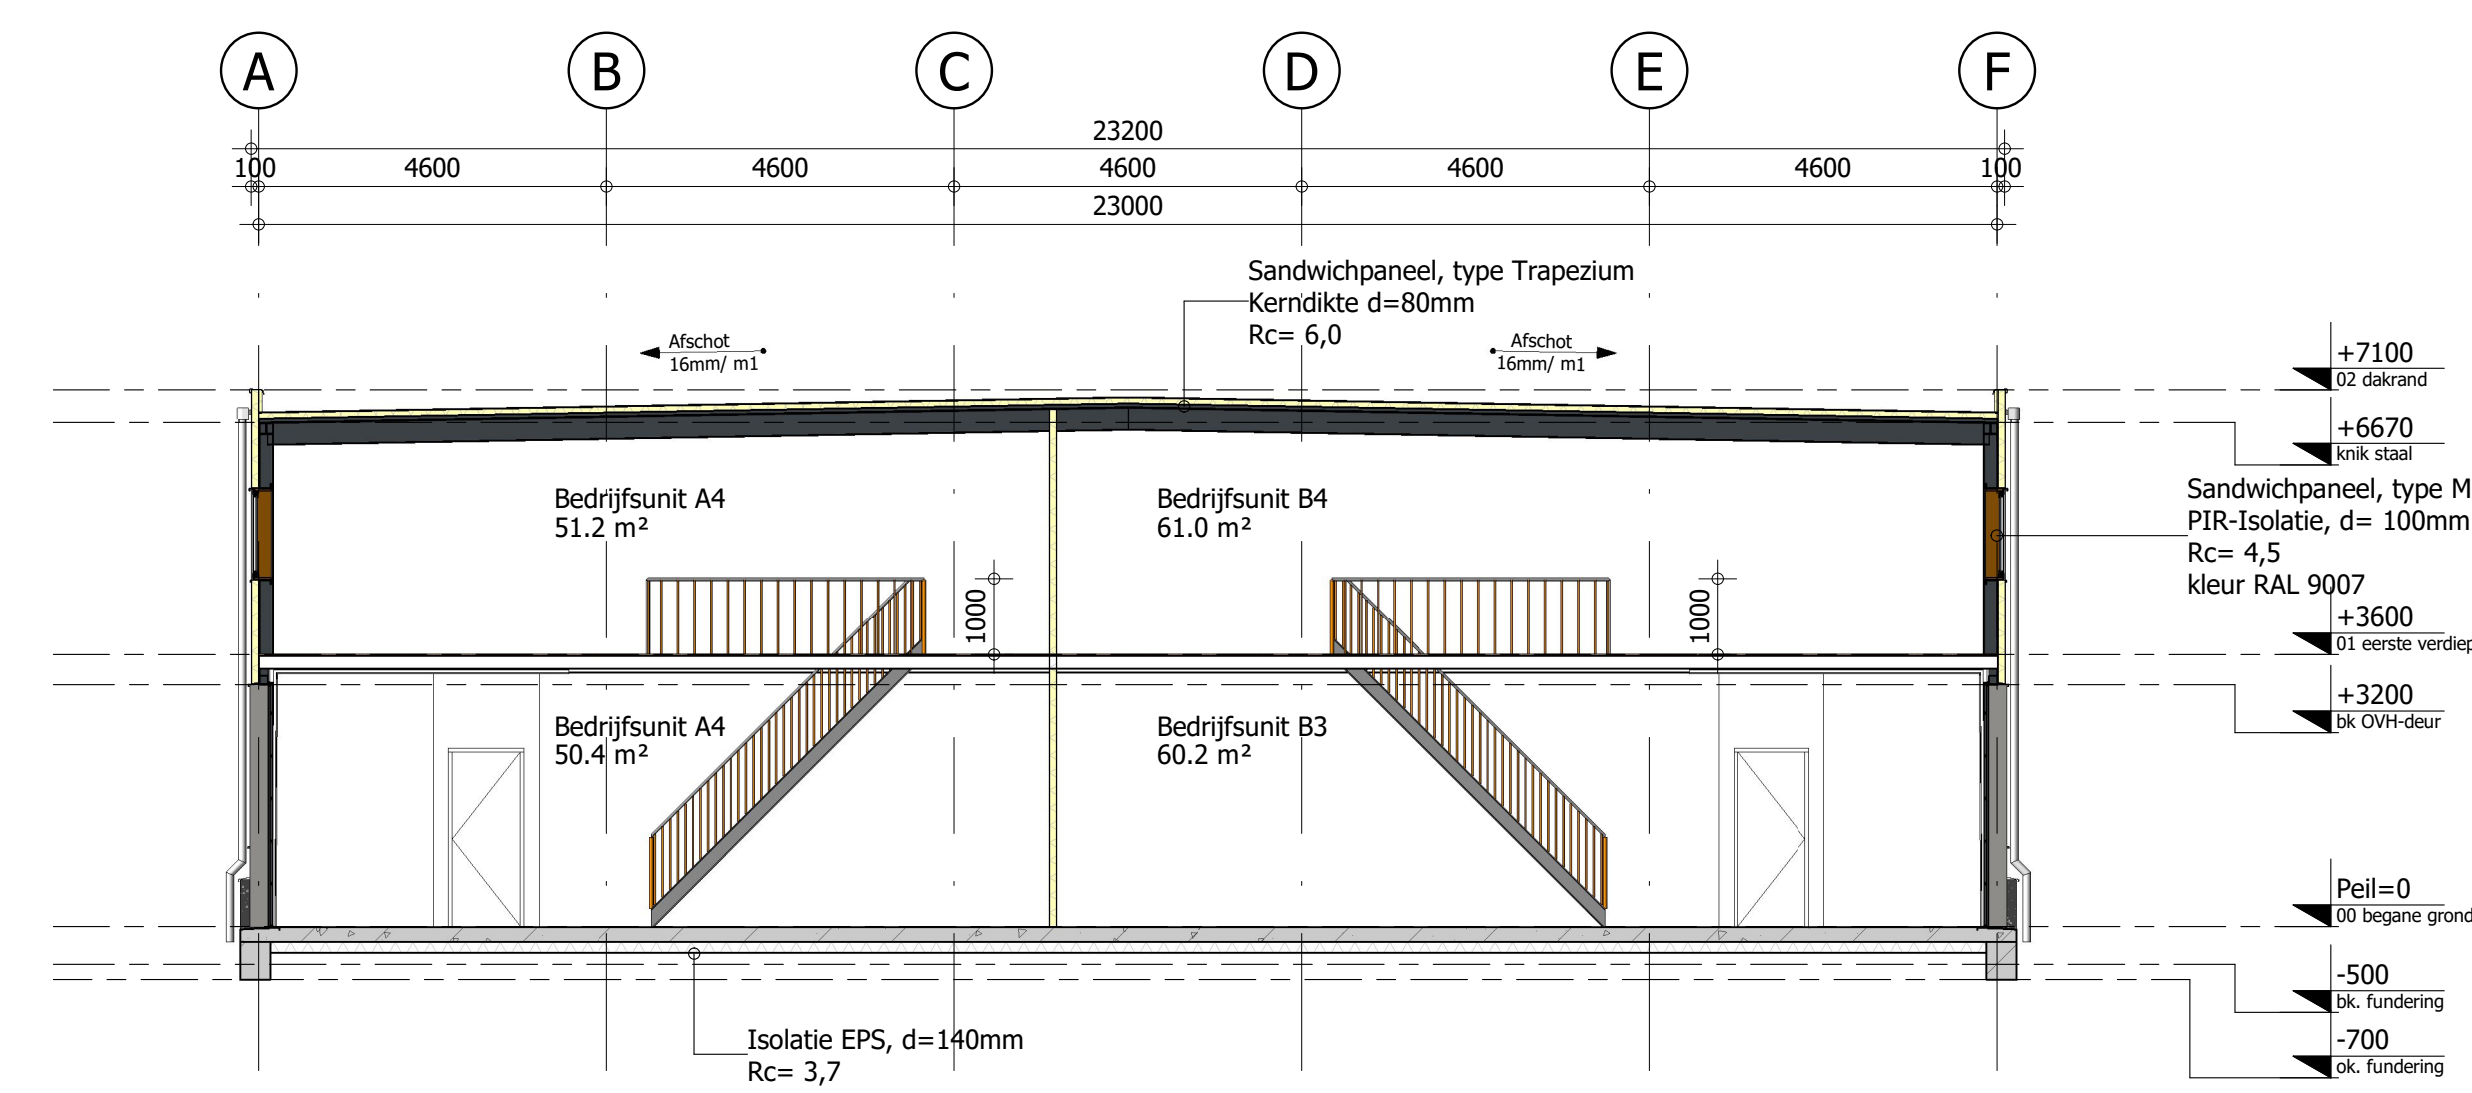

Doorsnede B-B

Renvooi voorzieningen brandveiligheid:

	Symbol voor doorgaande vluchtroute rechttoer		PIS Draagbare poortklasse, inhoud in kg volgens NEN-EN 615
			*PB Parkeerbuis dmv. knooppunt

- Ontwerp constructie - maatvoering:**
- * Niet van tekening meten, alle maten dienen in het werk te worden gecontroleerd.
 - * Deze tekeningen hebben de status "OMGEVINGSVERGUNNING" fase "BOUWEN".
 - * Staal-, beton-, en houtconstructies conform opgave constructeur.
 - * Alle overige constructies conform opgave constructeur.
 - * De constructieve berekeningen kunnen van invloed zijn op de maatvoering en de detaillering.
 - * Noodoverstorten: plaats en hoeveelheid conform opgave constructeur.
 - * Rolring en capaciteit conform opgave installateur.
 - * Hemelwater afvoeren en capaciteit volgens richtlijnen NEN 3215.
 - * Vloerafschieding volgens bouwbesluit: afd. 2.3 artikel 2.14 t/m 2.18
 - * Trappen volgens bouwbesluit: afd. 2.5 artikel 2.38 t/m 2.32
 - * Inbraakwerendheid hang- en sluitwerk volgens NEN 5096 klasse 2 toepassen

D			
C			
B			
A			
0	08-09-2021	Schetsplan	M.C. Droger
Rev.	08-09-2021	Schetsplan	Tekenaar
<p>Opdrachtgever Bakker & Kox, BENK Projectontwikkeling BV Kruidendreef 80, 8252 BH Dronten</p> <p>Project Nieuwbouw bedrijfsverzamelgebouw De Kieftte te Eibergen</p> <p>Opdracht Plattegronden Doorsneden</p>			
Schaal	1:100	Fase	Schetsontwerp
Formaat	A0	Status	CONCEPT
Project nr.	937	Blad nr.	SO-02
Rev.			0

CONCEPT!