




Voorgevel

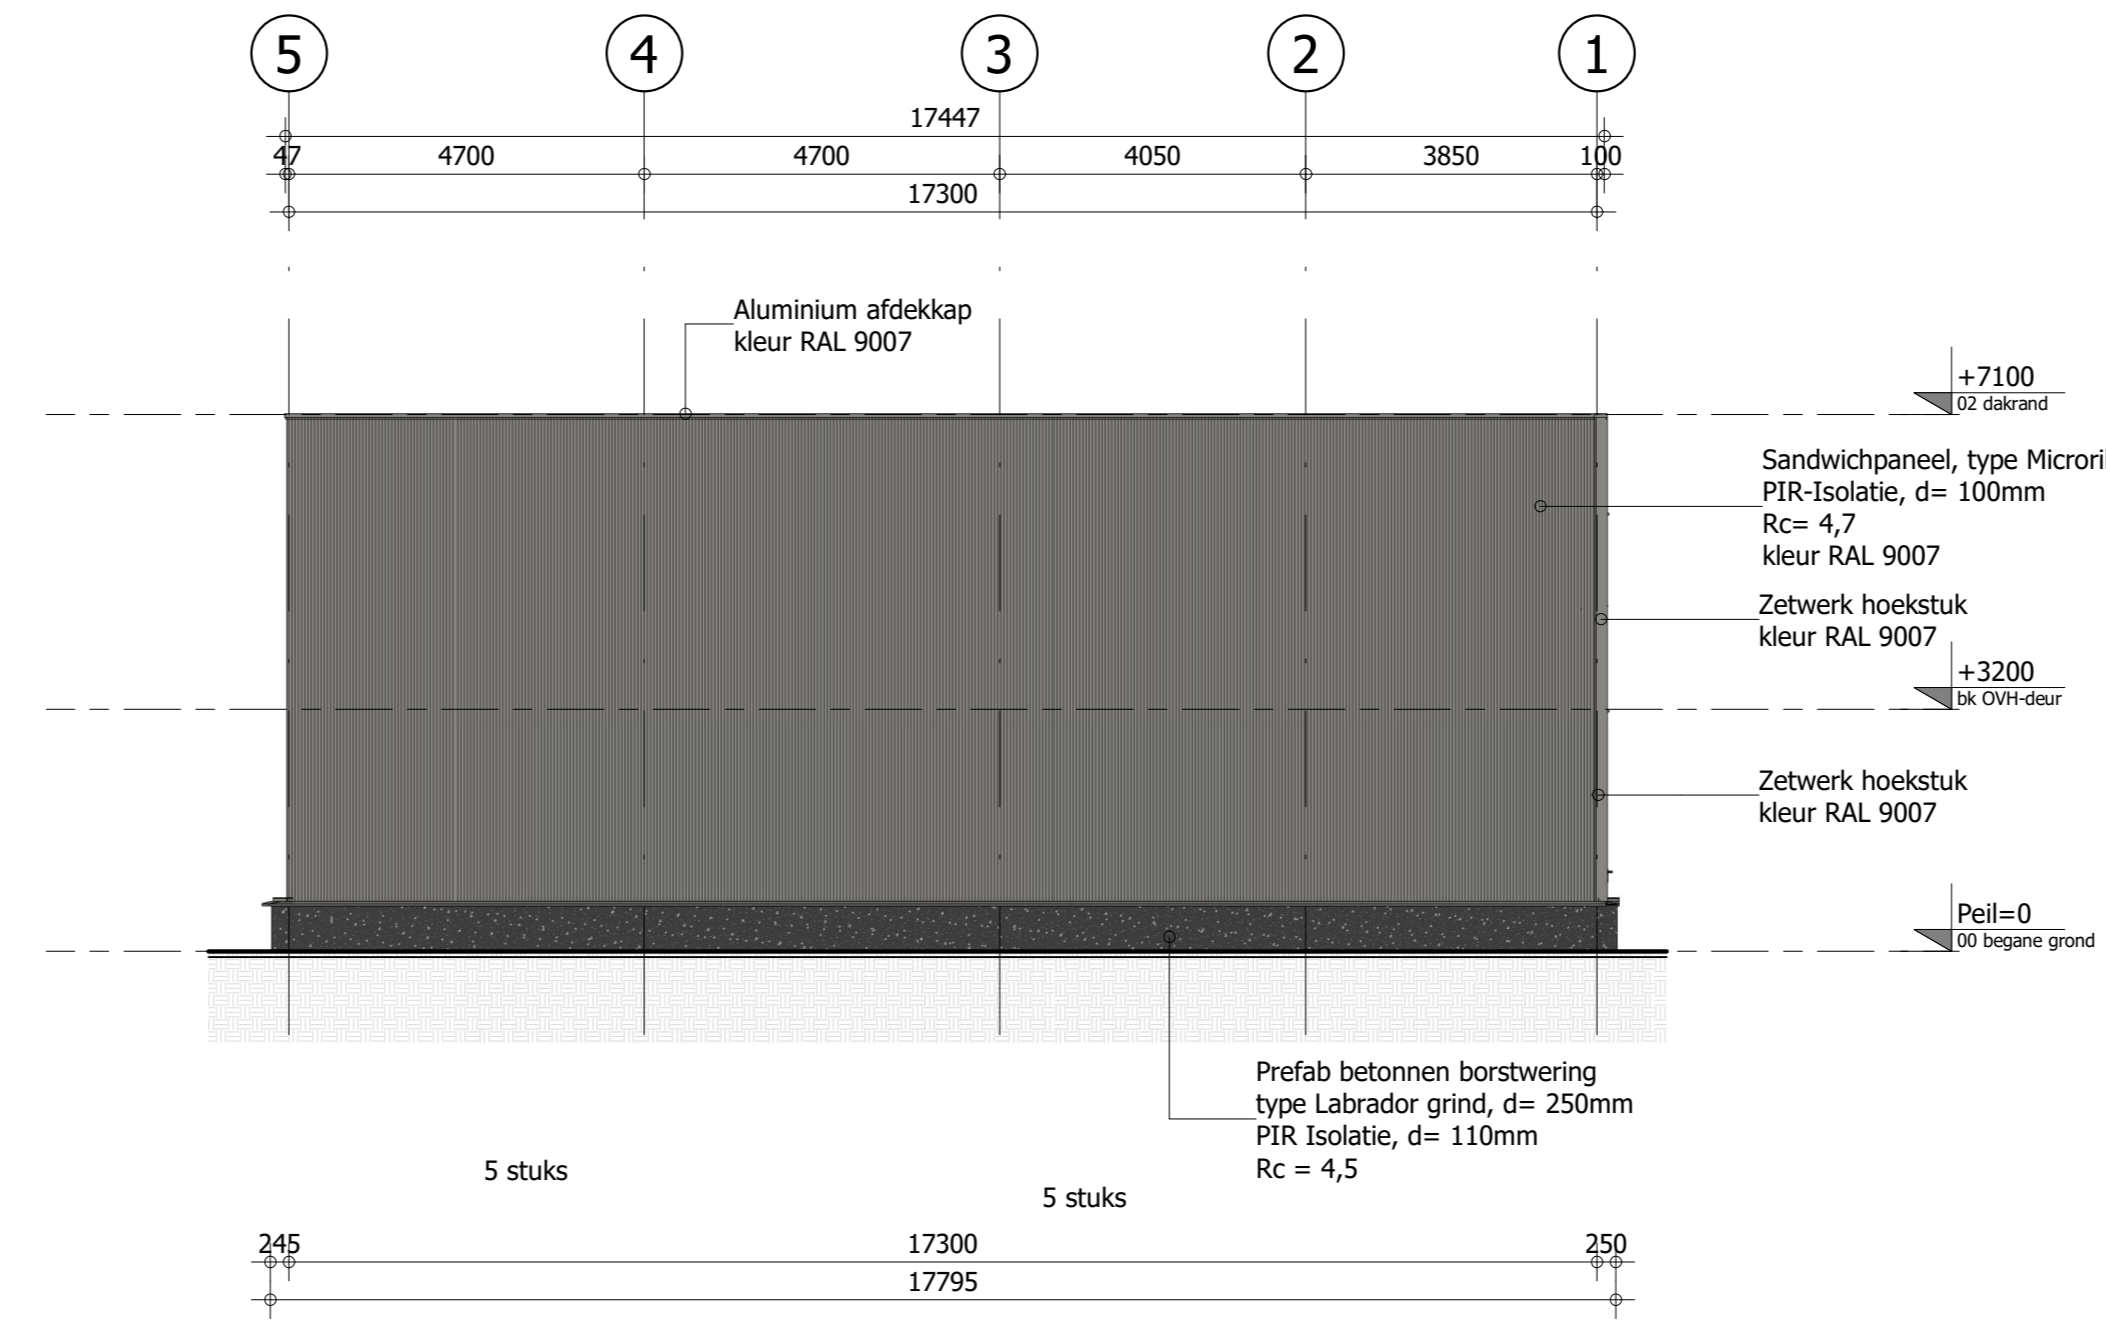


Linker zijgevel

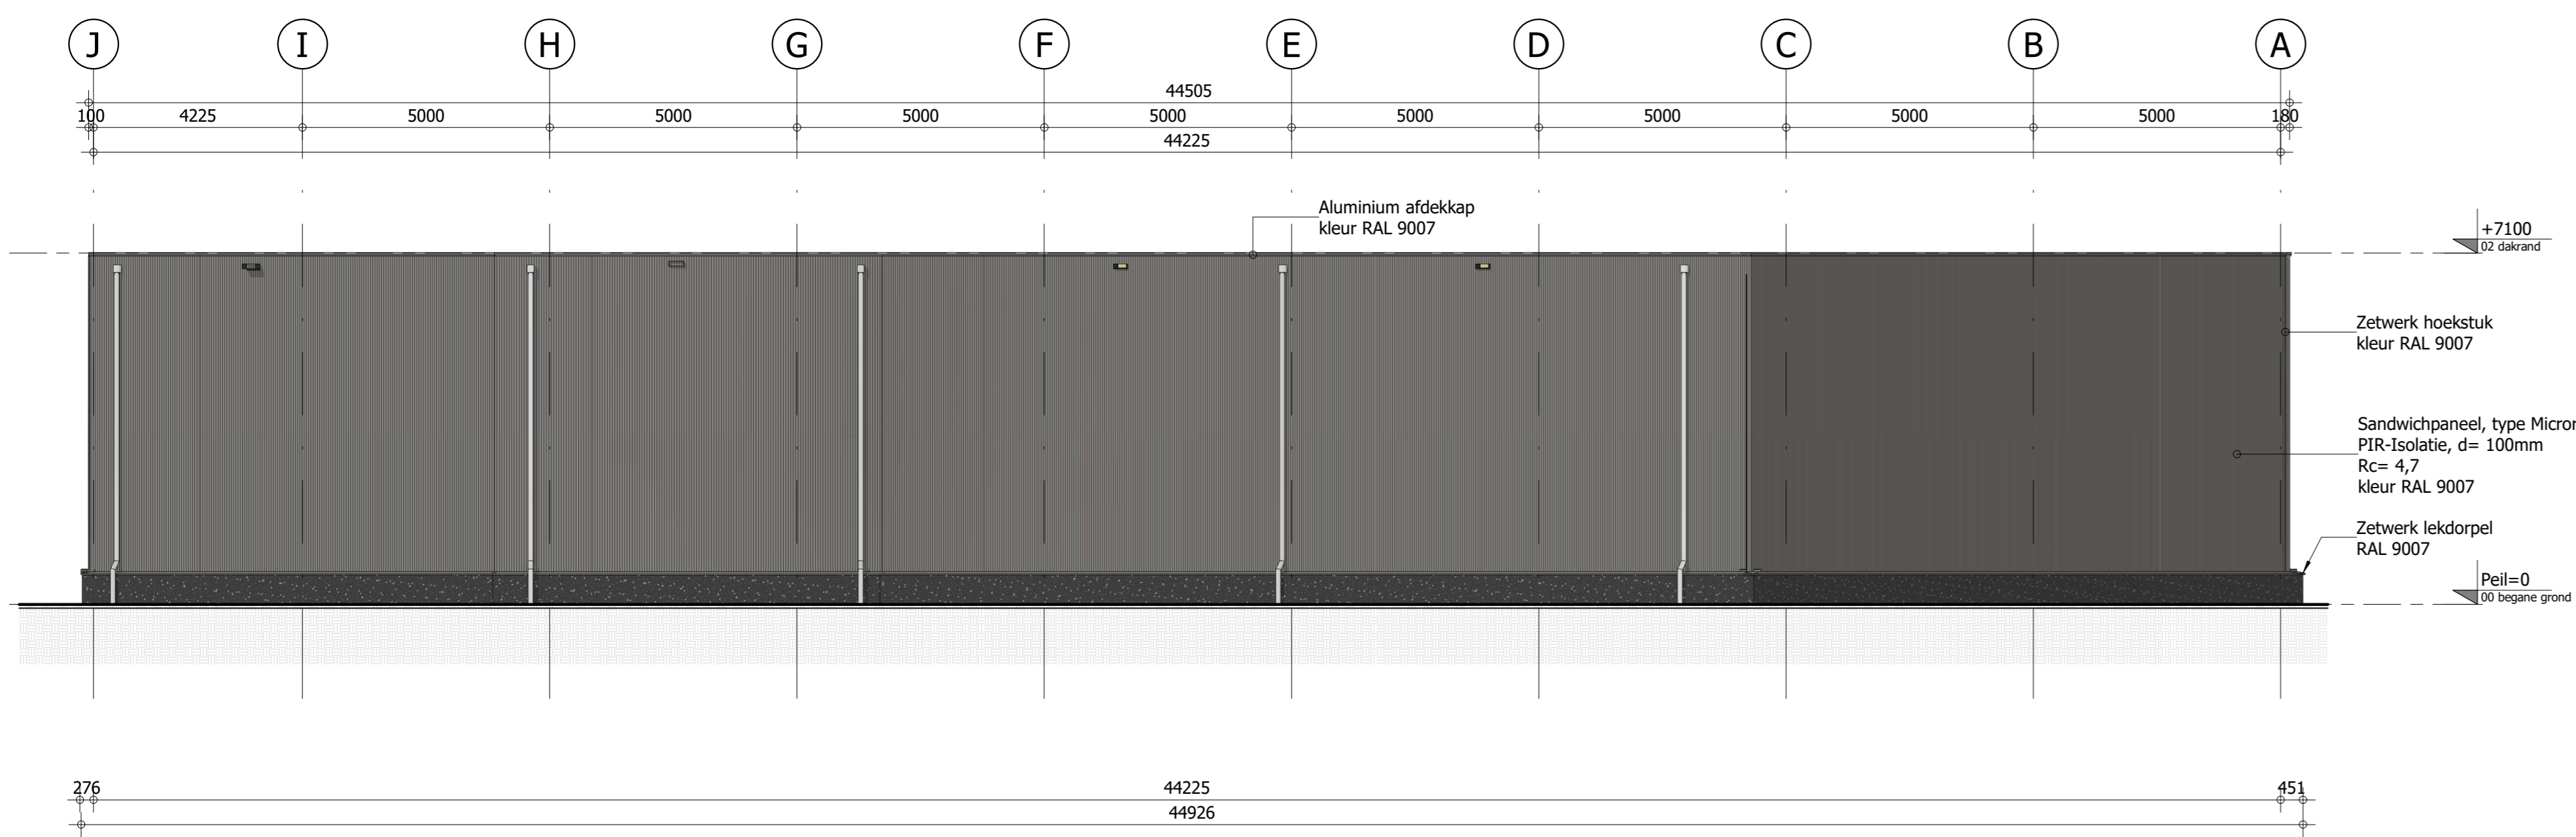

Achtergevel

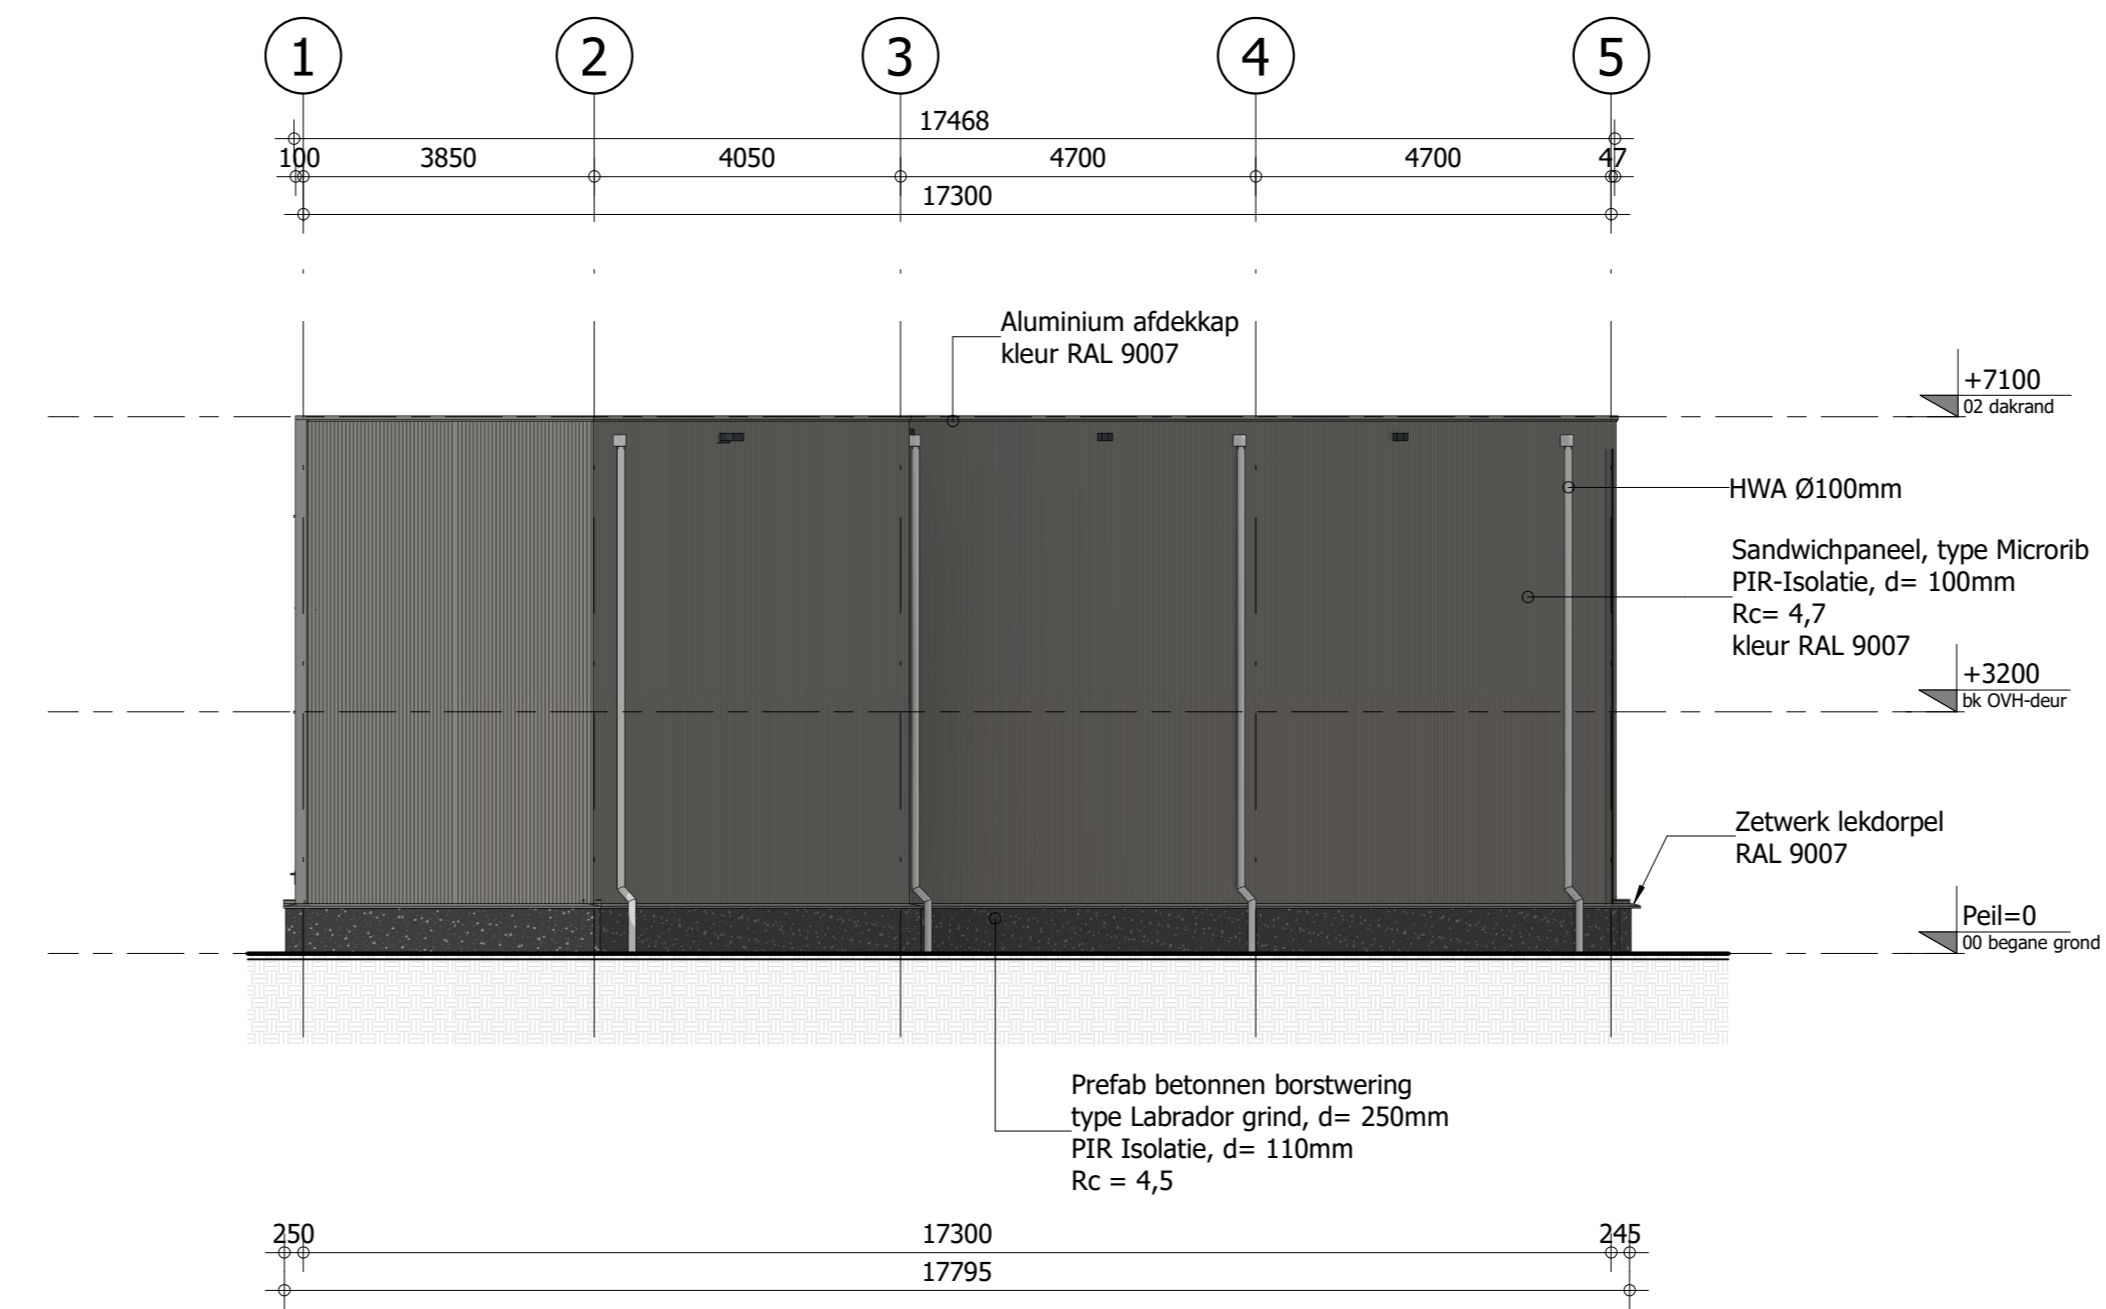


Rechter zijgevel

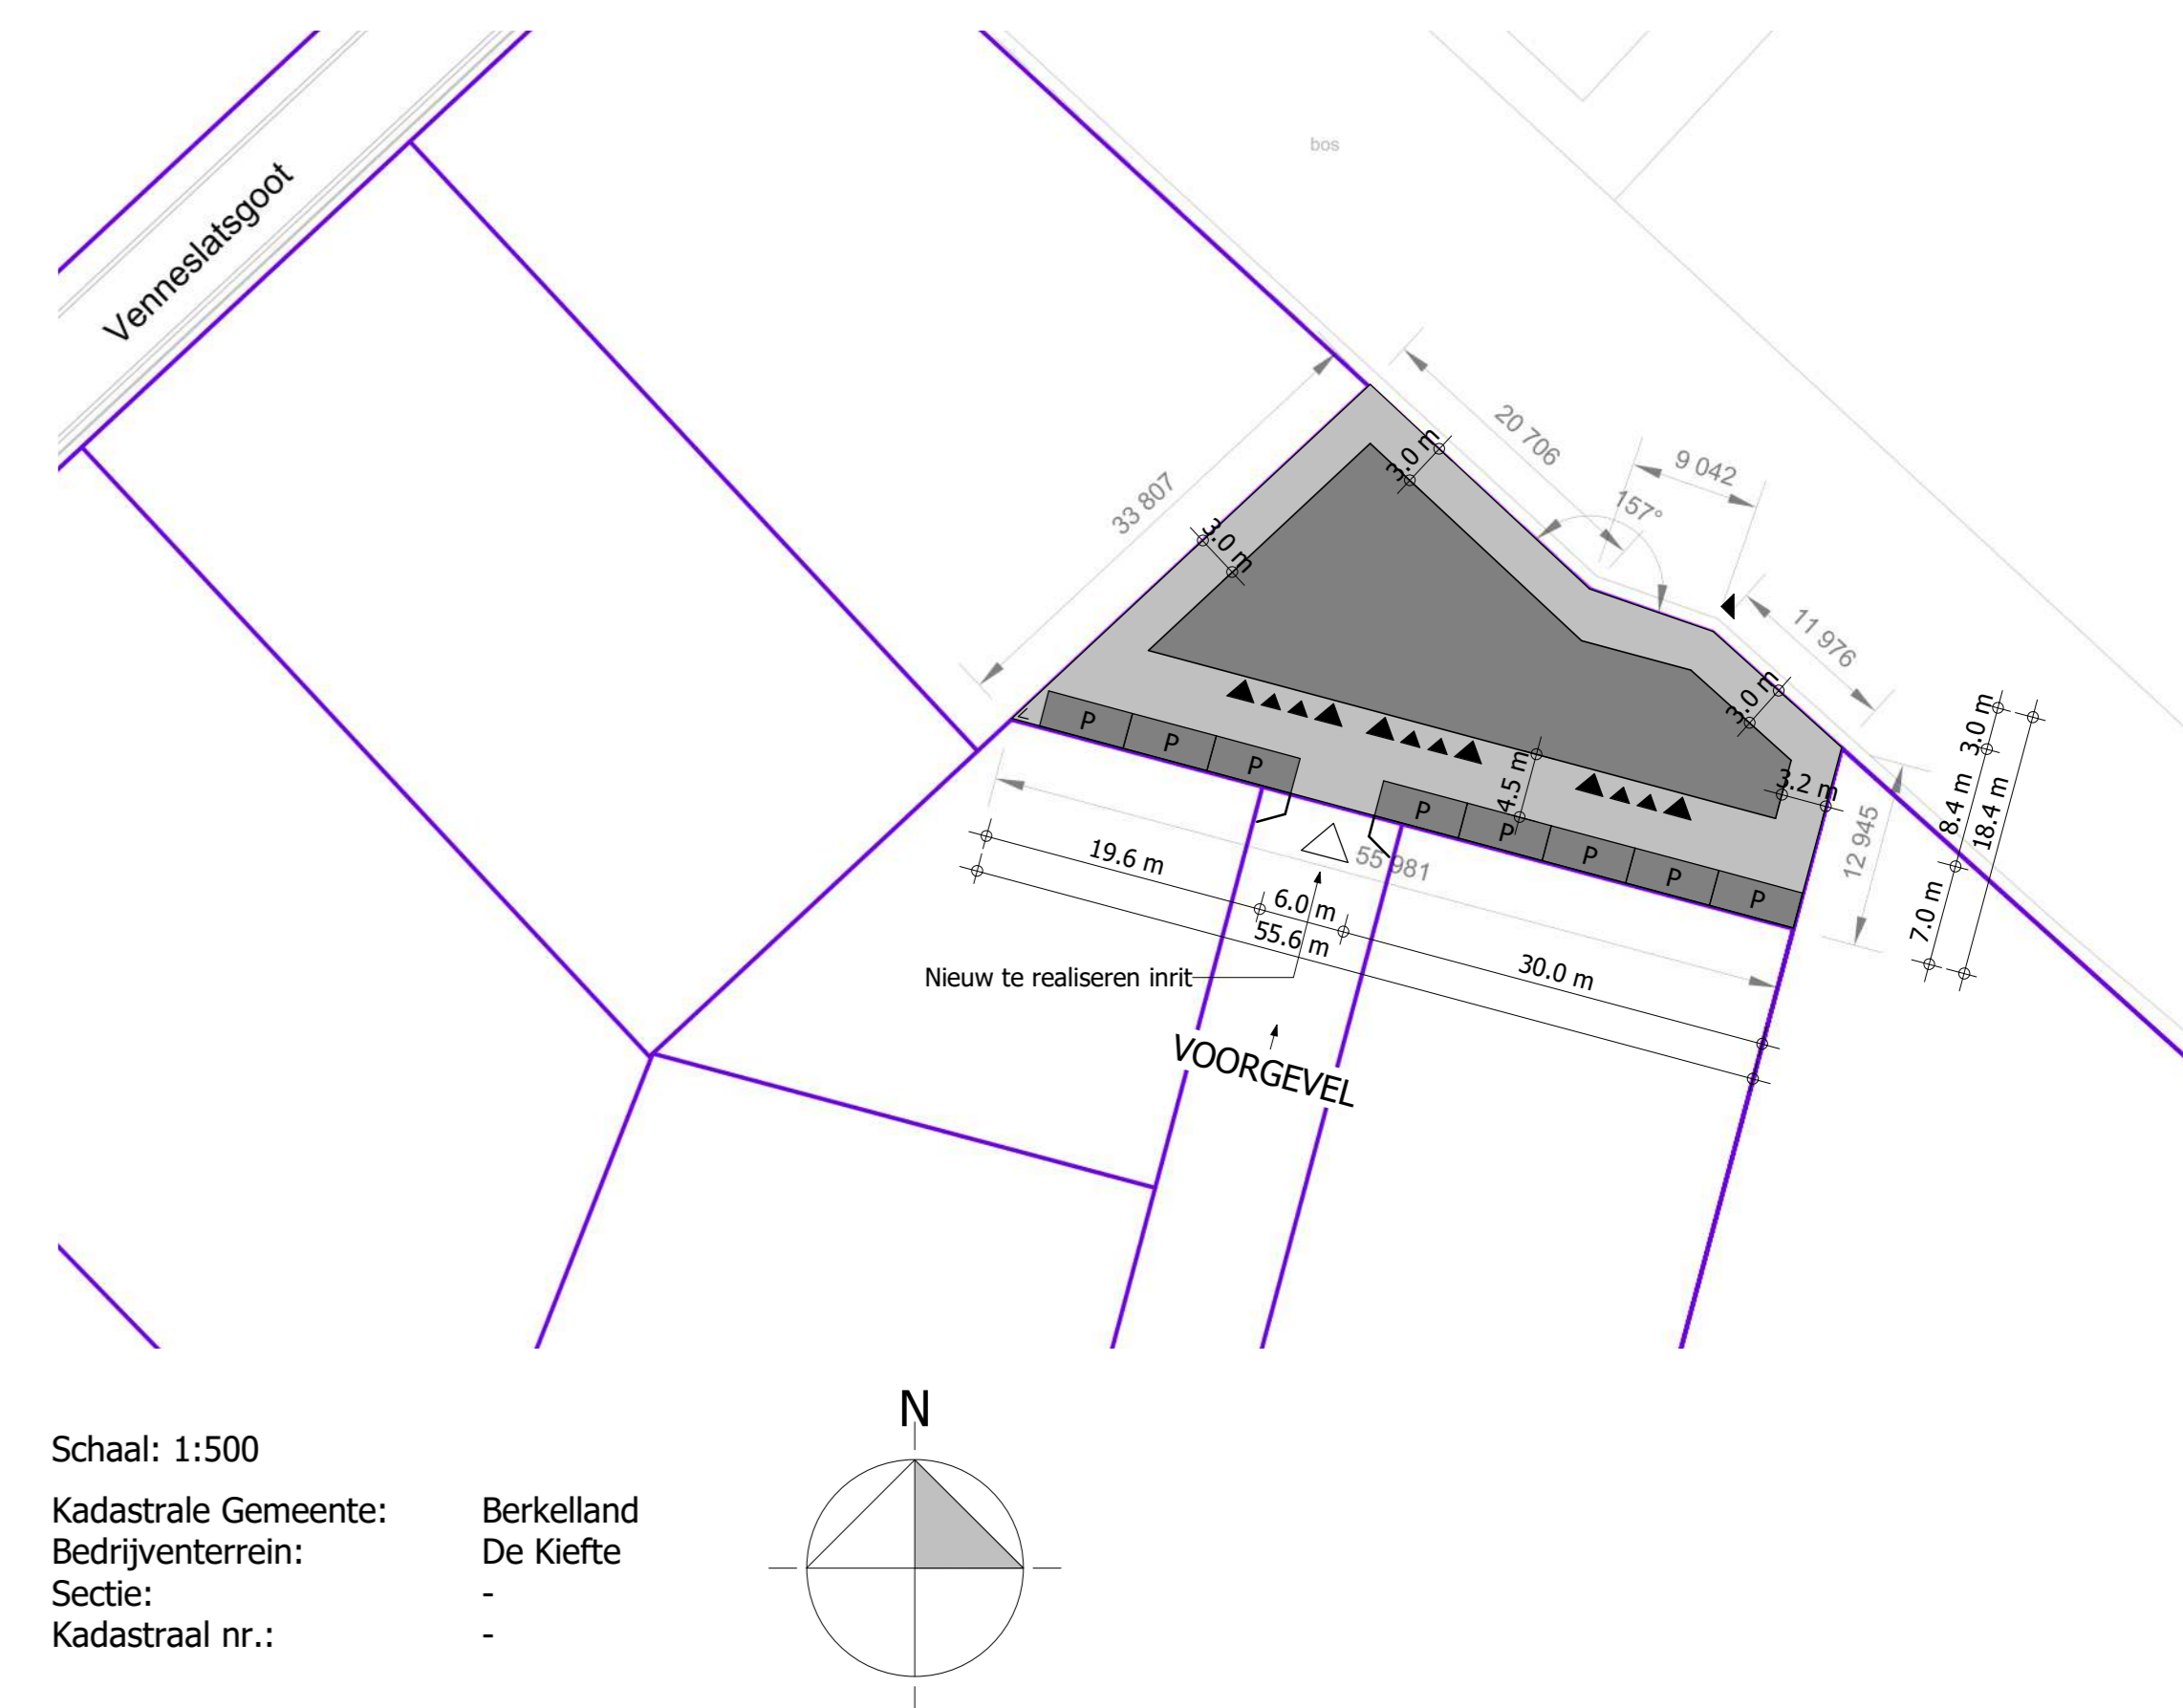

Schaal: 1:500  
Kadastrale Gemeente: Berckelland  
Bedrijventerrein: De Kiefte  
Sectie: -  
Kadastraal nr.: -



Gevelaanzicht voorzijde

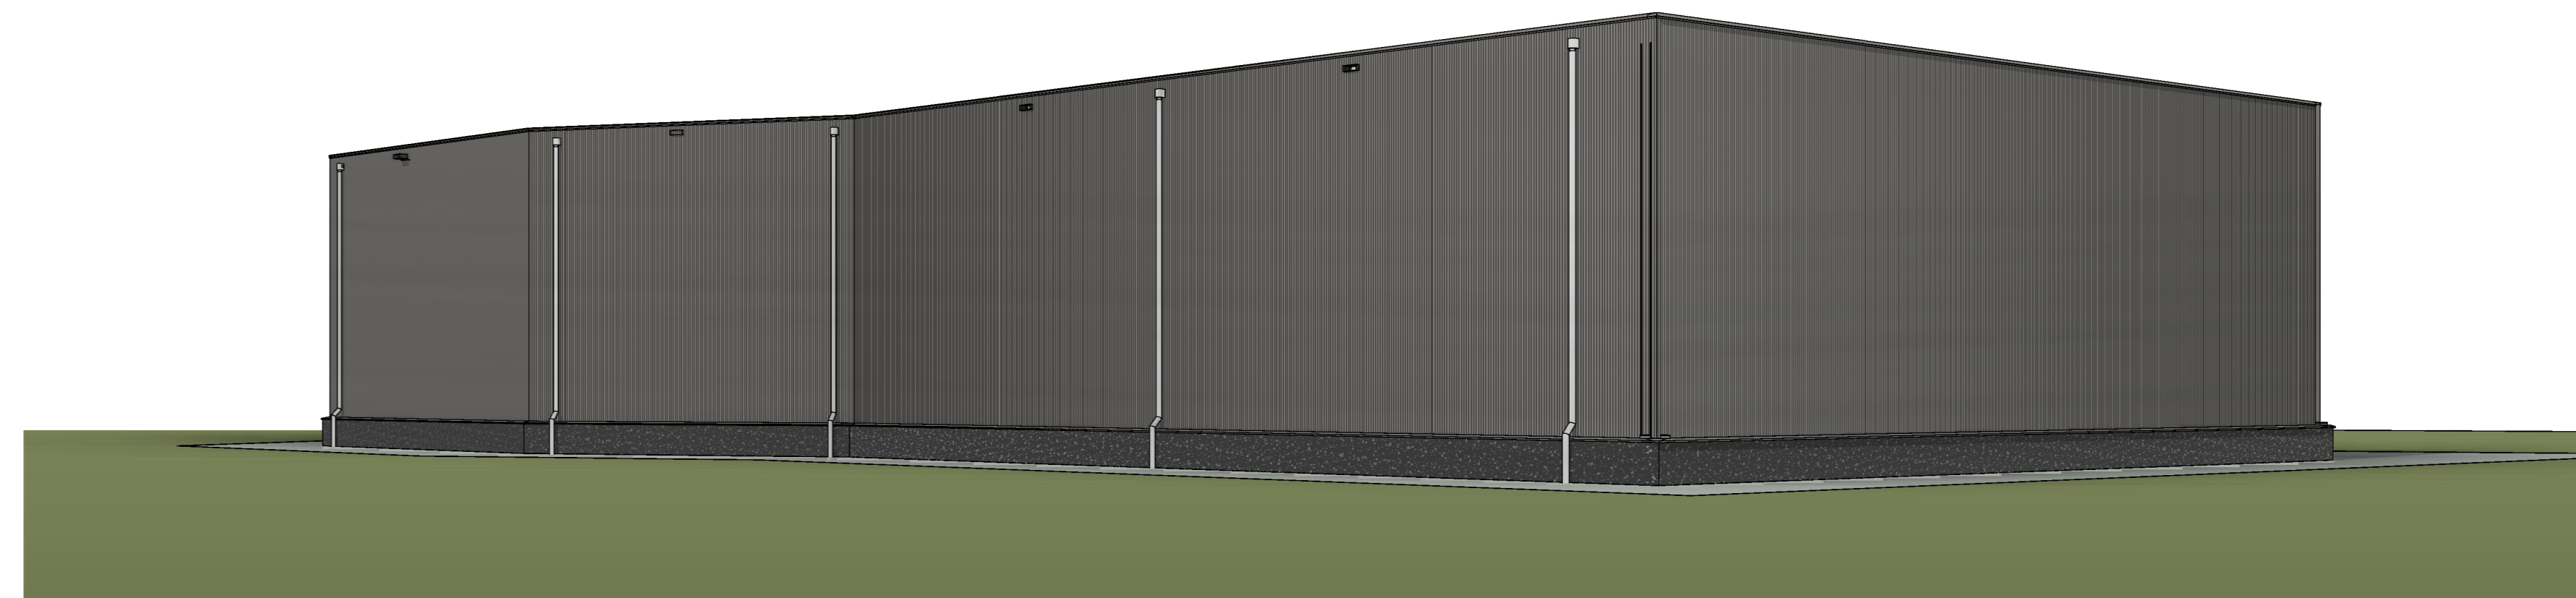

Gevelaanzicht achterzijde

**Kadastrale situatie:**  
Actualiteit kadastrale kaartgegevens en administratie volgens opgave Kadaster aan deze gegevens kunnen geen rechten worden ontleend.

**Uiterlijk van het bouwwerk:**

Onderdeel:	Materiaal:	Kleur:
Staalconstructie	Geconserveerd	n.t.b. standaard kleur
Gevelbekleding	Sandwichpaneel, type Microrib	RAL 9007, Aluminium Grijs
Borstswering	Beton (geïsoleerd)	Labrador grind, Antraciet (buitenzijde)
Overheaddeur(en)	Staal (geïsoleerd)	RAL 7016 (buitenzijde), RAL 9002 (binnenzijde)
Loopdeuren	Kunststof	RAL 7016 (buitenzijde), Wit (binnenzijde)
Koelkasten	Kunststof	RAL 7016 (buitenzijde), Wit (binnenzijde)
Dak	Sandwichpaneel, type Trapezium met ASP toelag	Standaard grijs
HWA	PVC	Standaard grijs

**Ontwerp constructie - maatvoering:**

- \* Niet van tekening meten, alle maten dienen in het werk te worden gecontroleerd.
- \* Deze tekeningen hebben de status "OMGEVINGSVERGUNNING" fase "BOUWEN".
- \* Staal-, beton-, en houtconstructies conform opgave constructeur.
- \* Alle overige constructies conform opgave constructeur.
- \* De constructieve berekeningen kunnen van invloed zijn op de maatvoering en de detaillering.
- \* Noodoverstorten: plaats en hoeveelheid conform opgave installateur.
- \* Rolering en capaciteit conform opgave installateur.
- \* Hemeelwater afvoeren en capaciteit volgens richtlijnen NEN 3215.
- \* Vloerafschieding volgens bouwbesluit: afd. 2.3 artikel 2.14 t/m 2.18
- \* Trappen volgens bouwbesluit: afd. 2.5 artikel 2.28 t/m 2.32
- \* Inbraakwerendheid hang- en sluitwerk volgens NEN 5096 Klasse 2 toepassen

Rev.	Datum	Omschrijving	Tekenaar
0	21-03-2022	Schetsplan	

Ouderschouwer: Bakker & Kox, BENK Projectontwikkeling BV  
 Kruidendreef 80, 8252 BH Dronten  
 Project: Nieuwbouw bedrijfsverzamelgebouw De Kiefte te Eibergen  
 Onderdeel: Gevels Situatie  
 Schaal: 1:100/ 1:500 Fase: Schetsontwerp Werkvoorbereider: -  
 Formaat: A0 Status: CONCEPT E-mail: -