




Begane grond
PEIL = 0

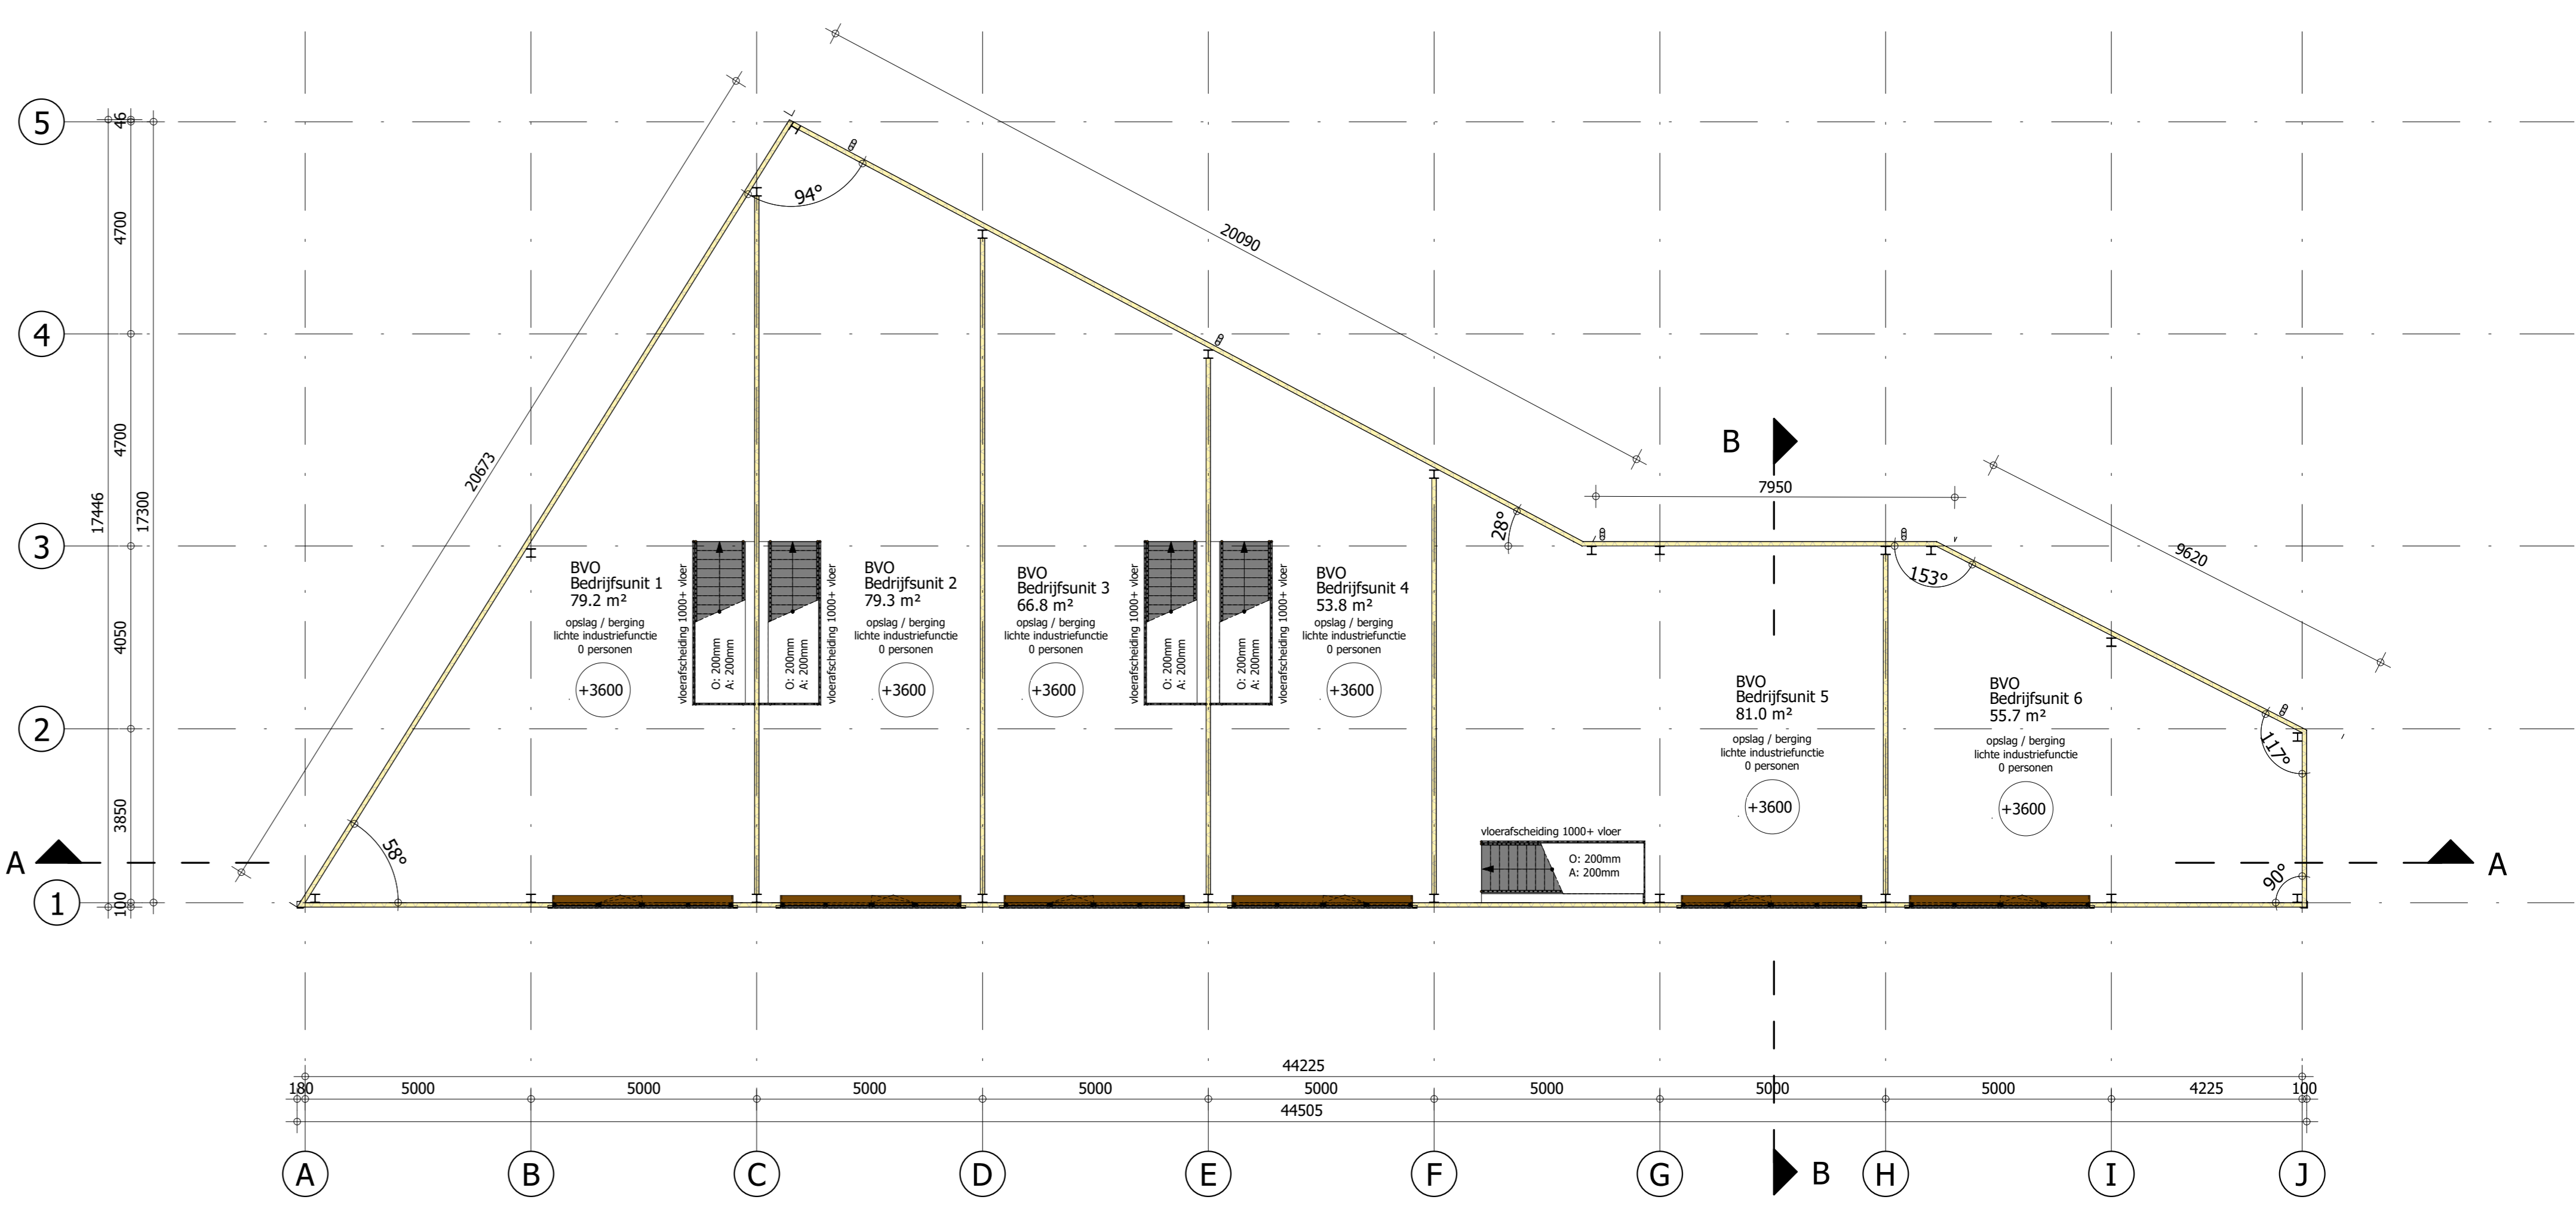


Eerste verdieping
3600+

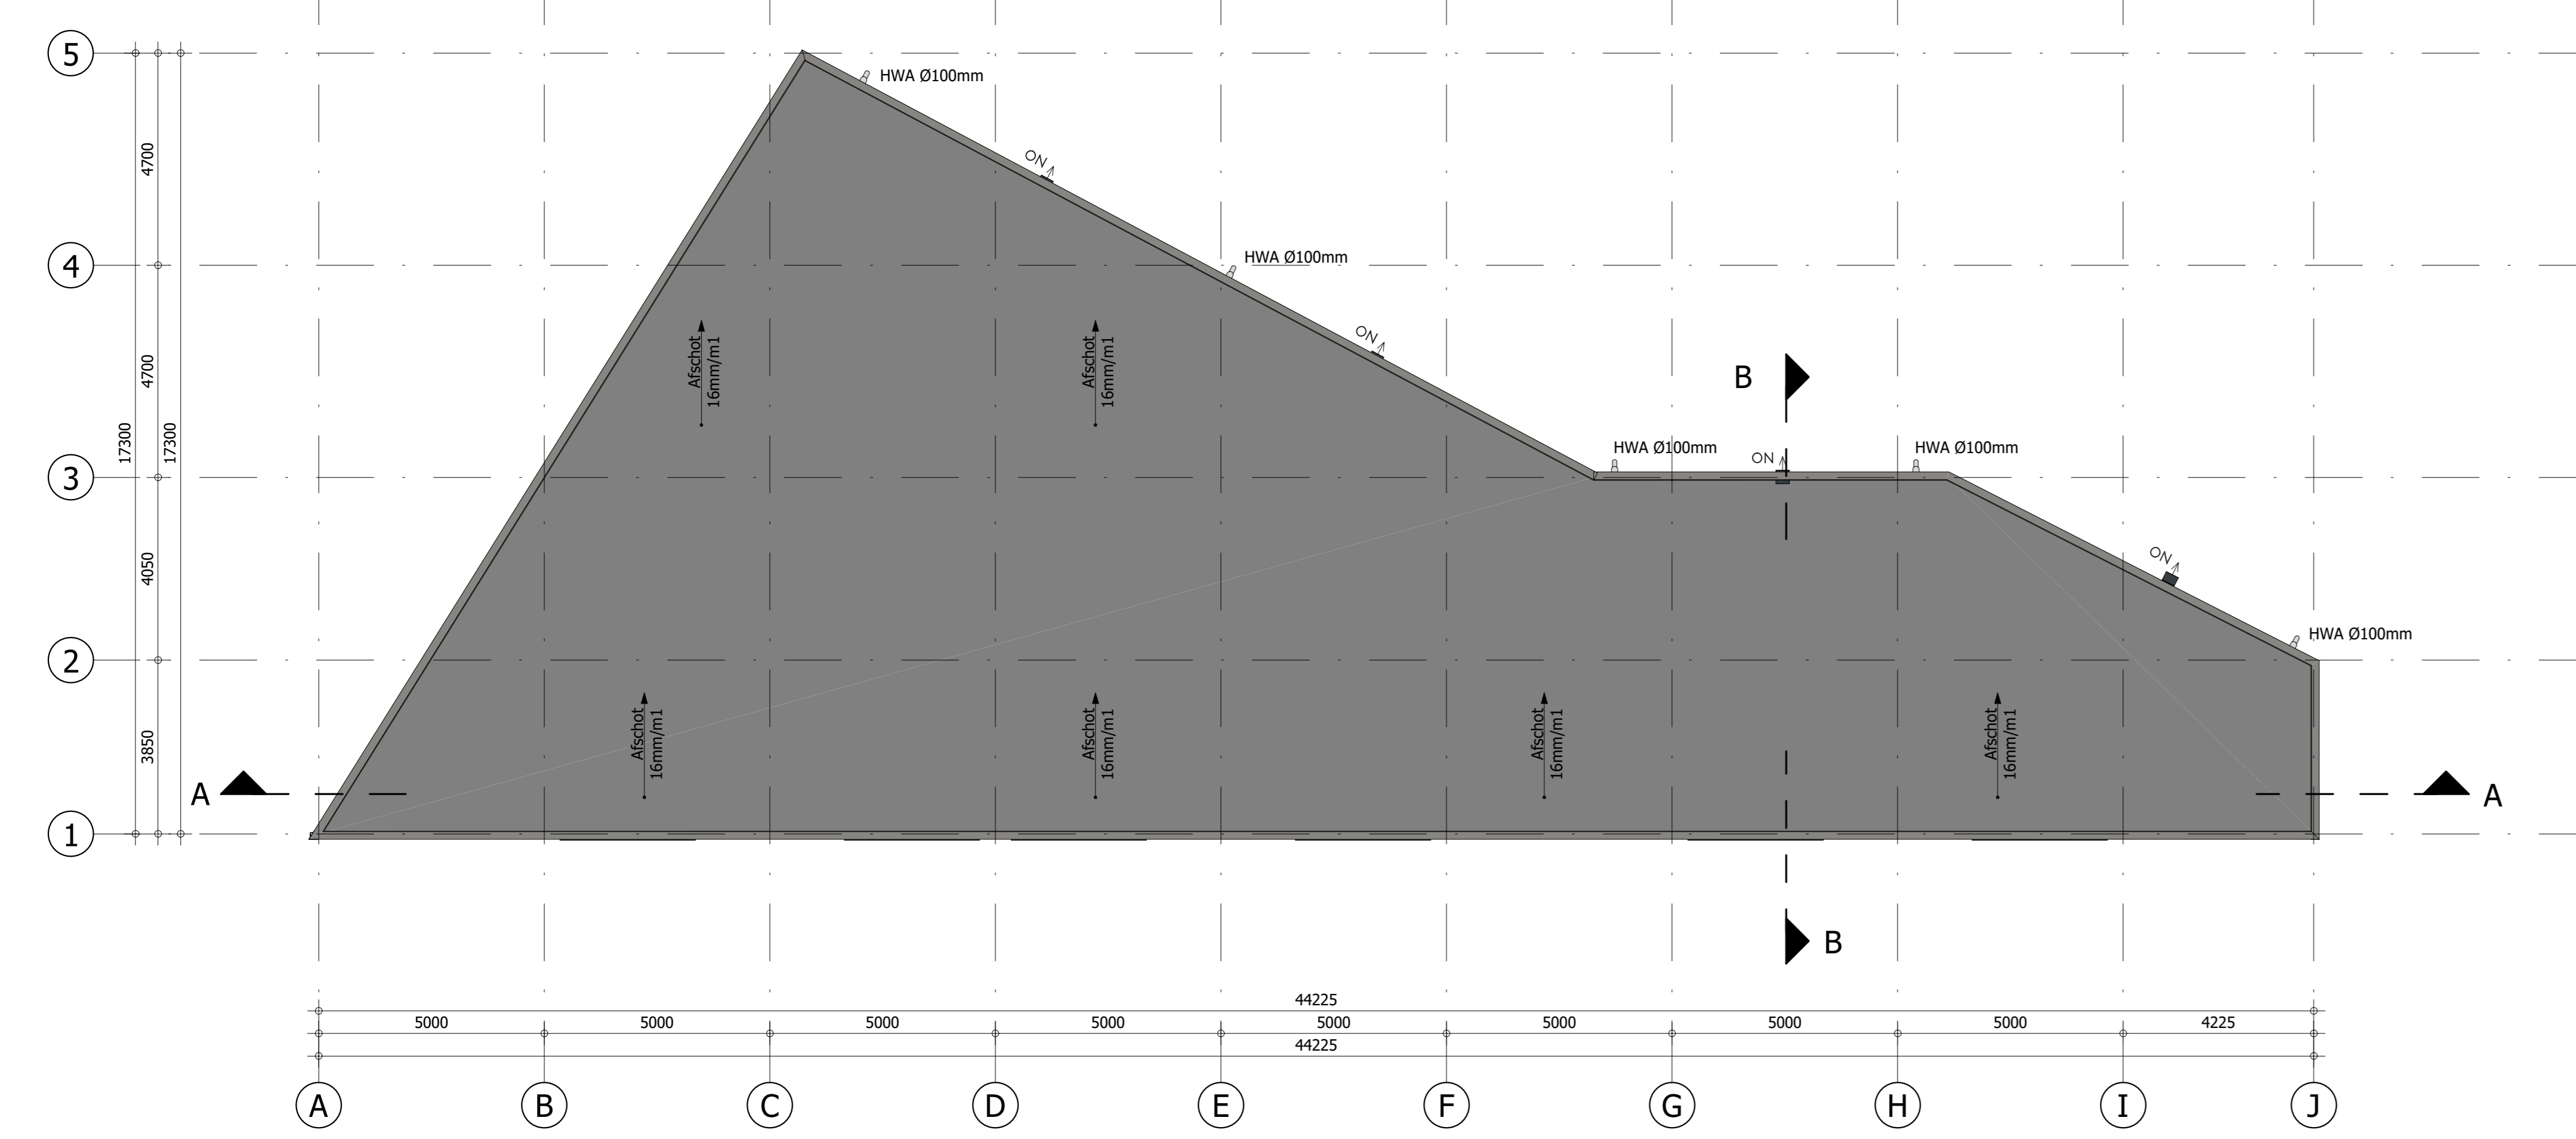


Dakoverzicht
Dakvlak geschikt voor zonnepanelen
7100+

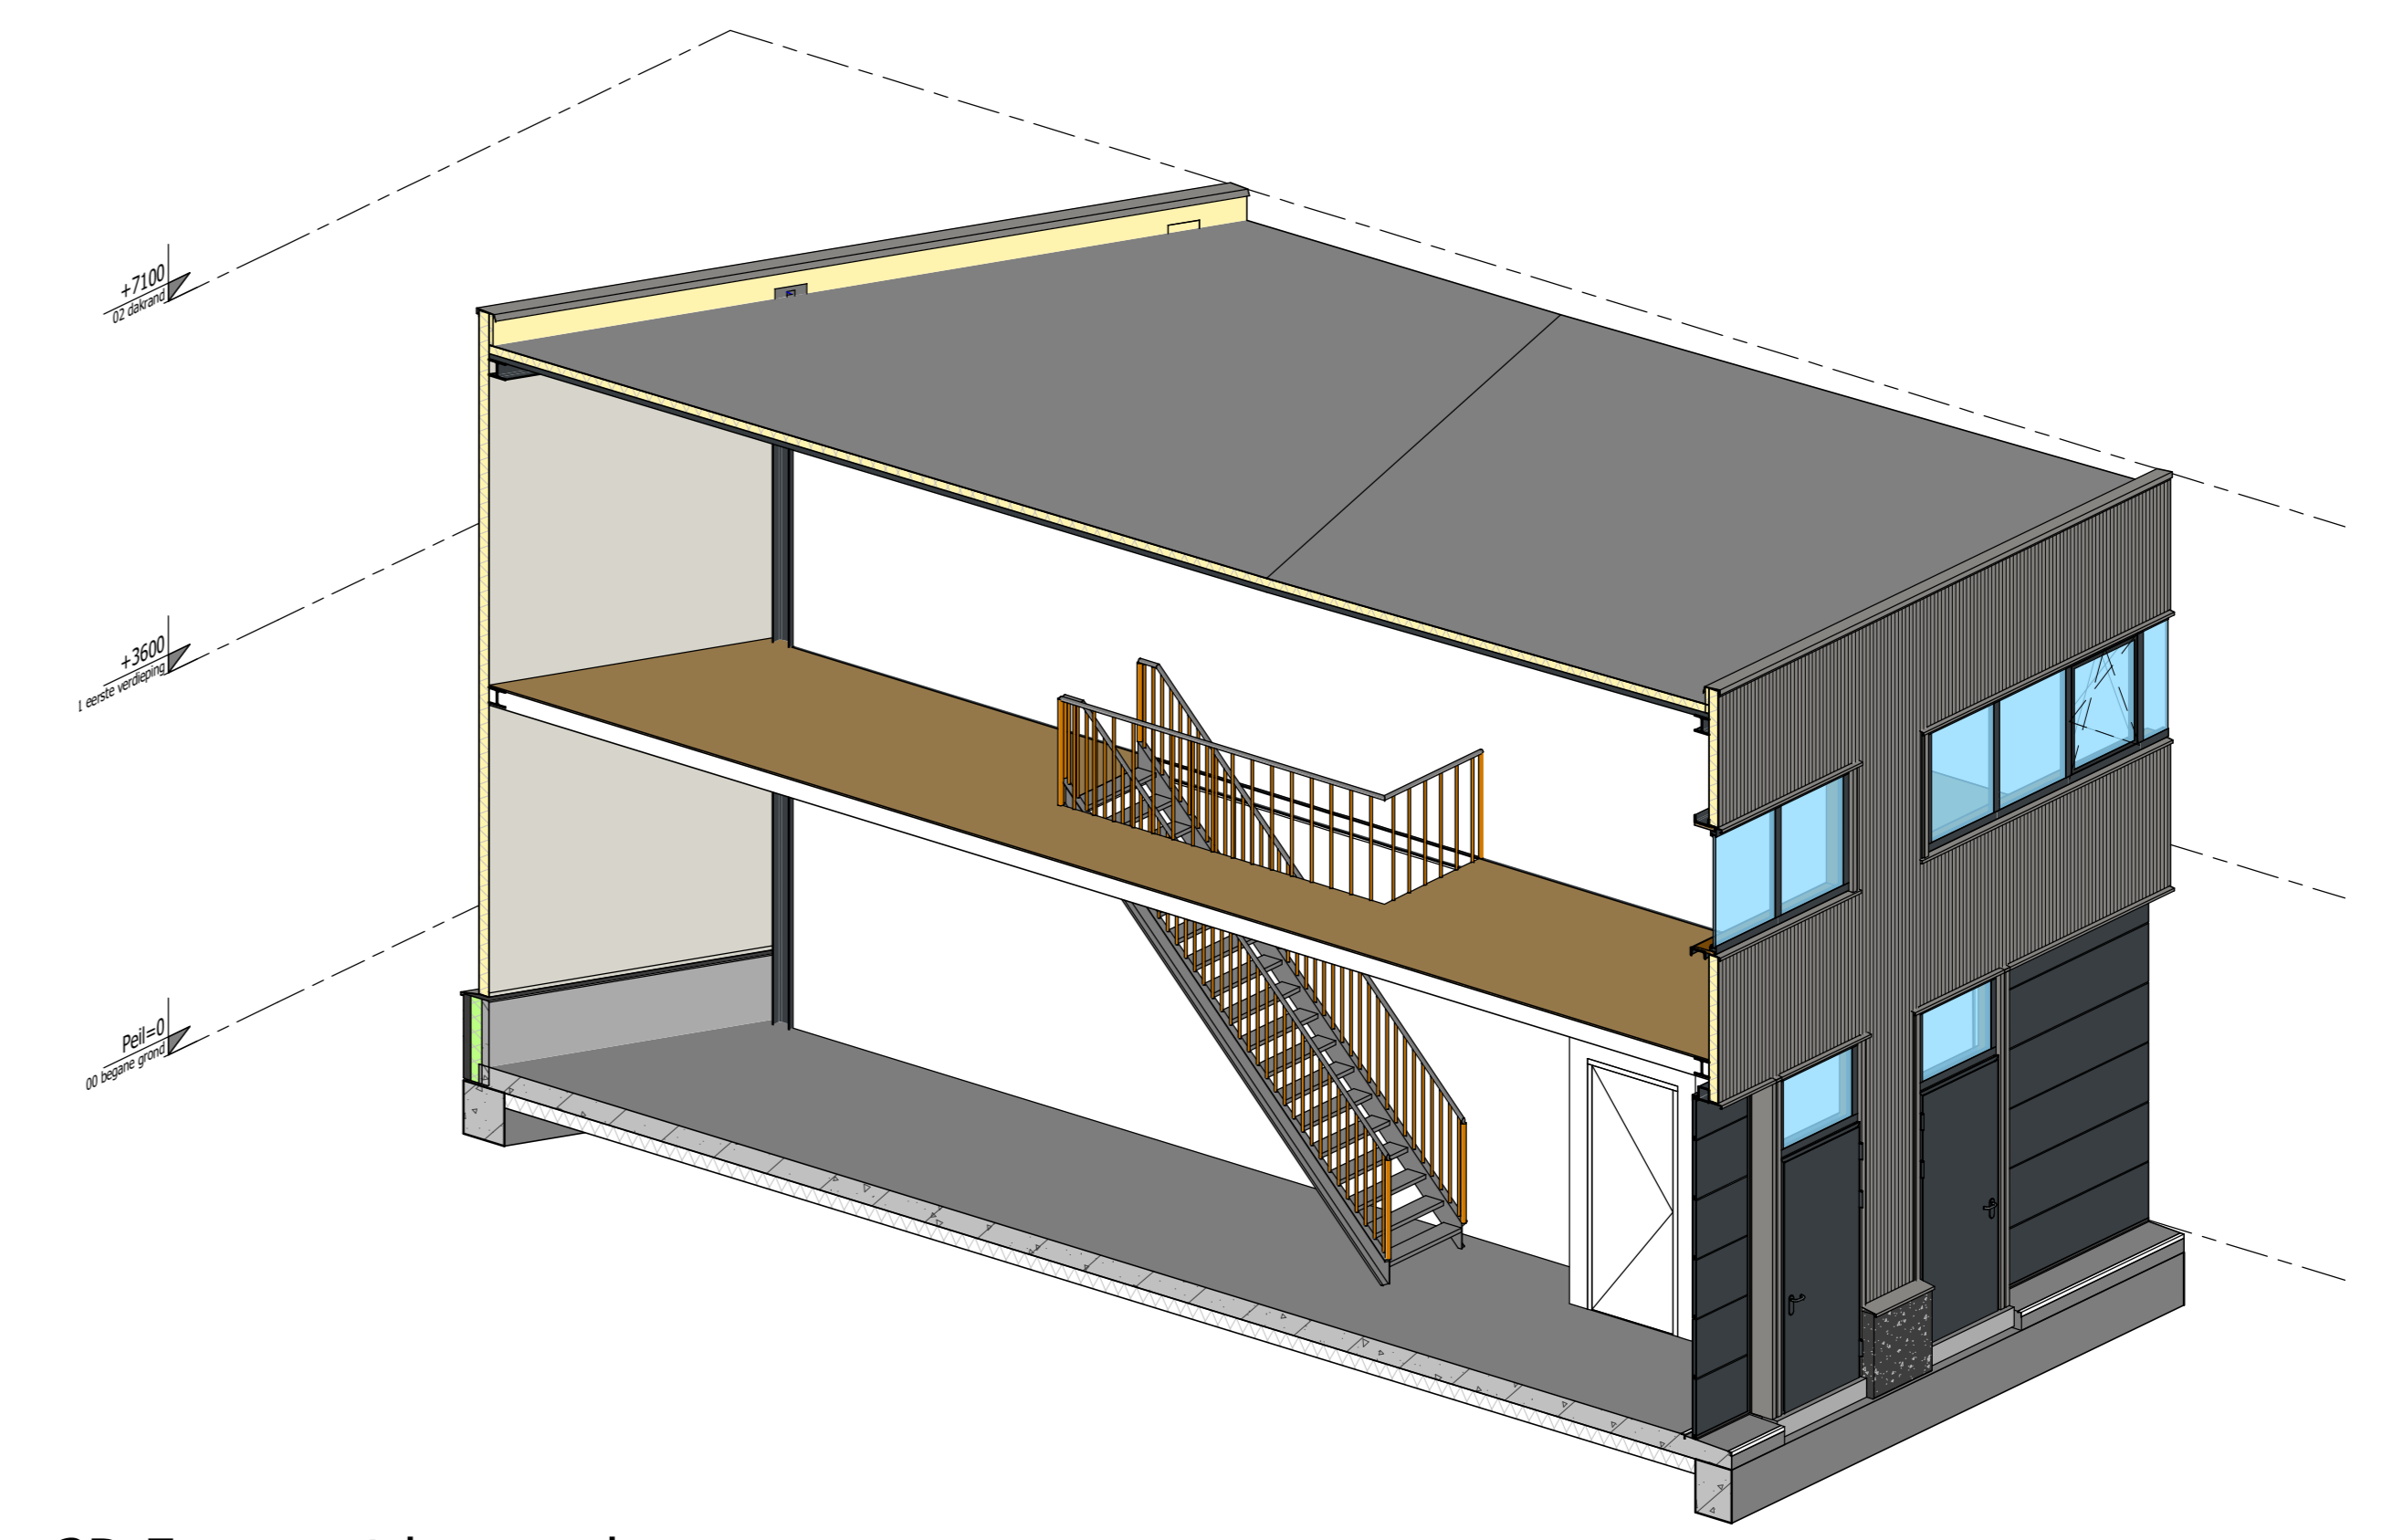

3D Fragmentdoorsnede

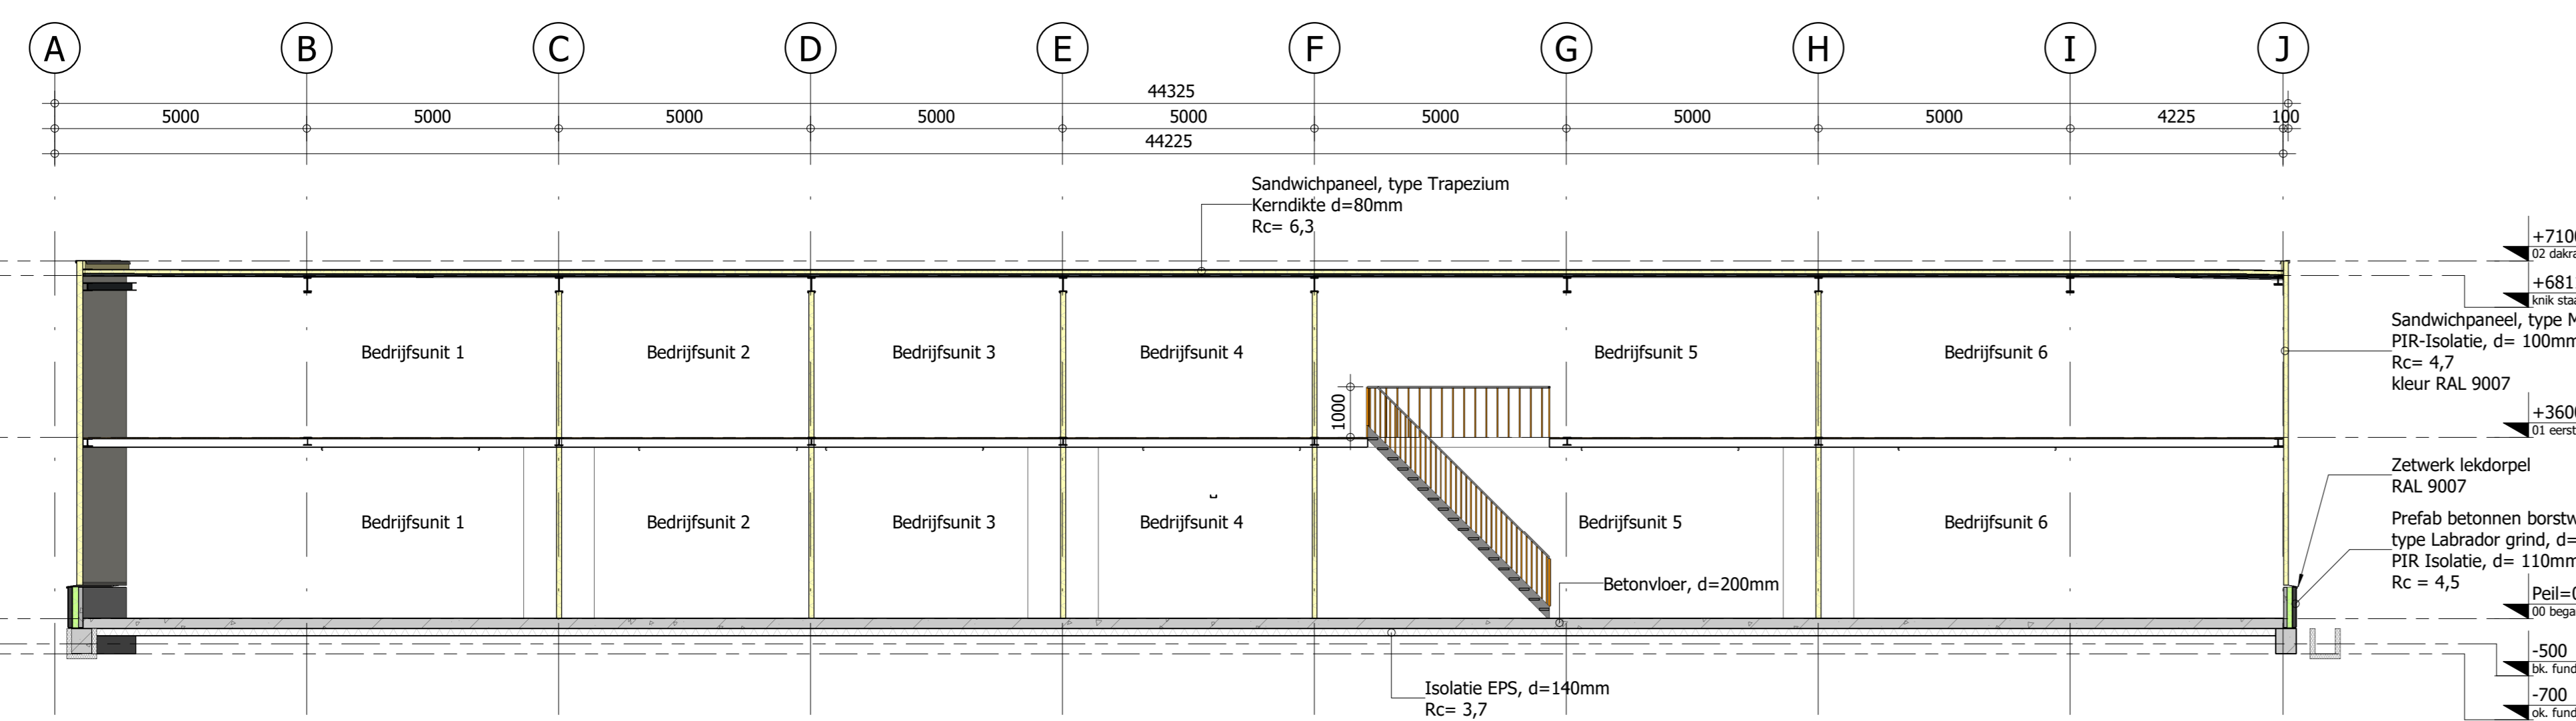

Doorsnede A-A

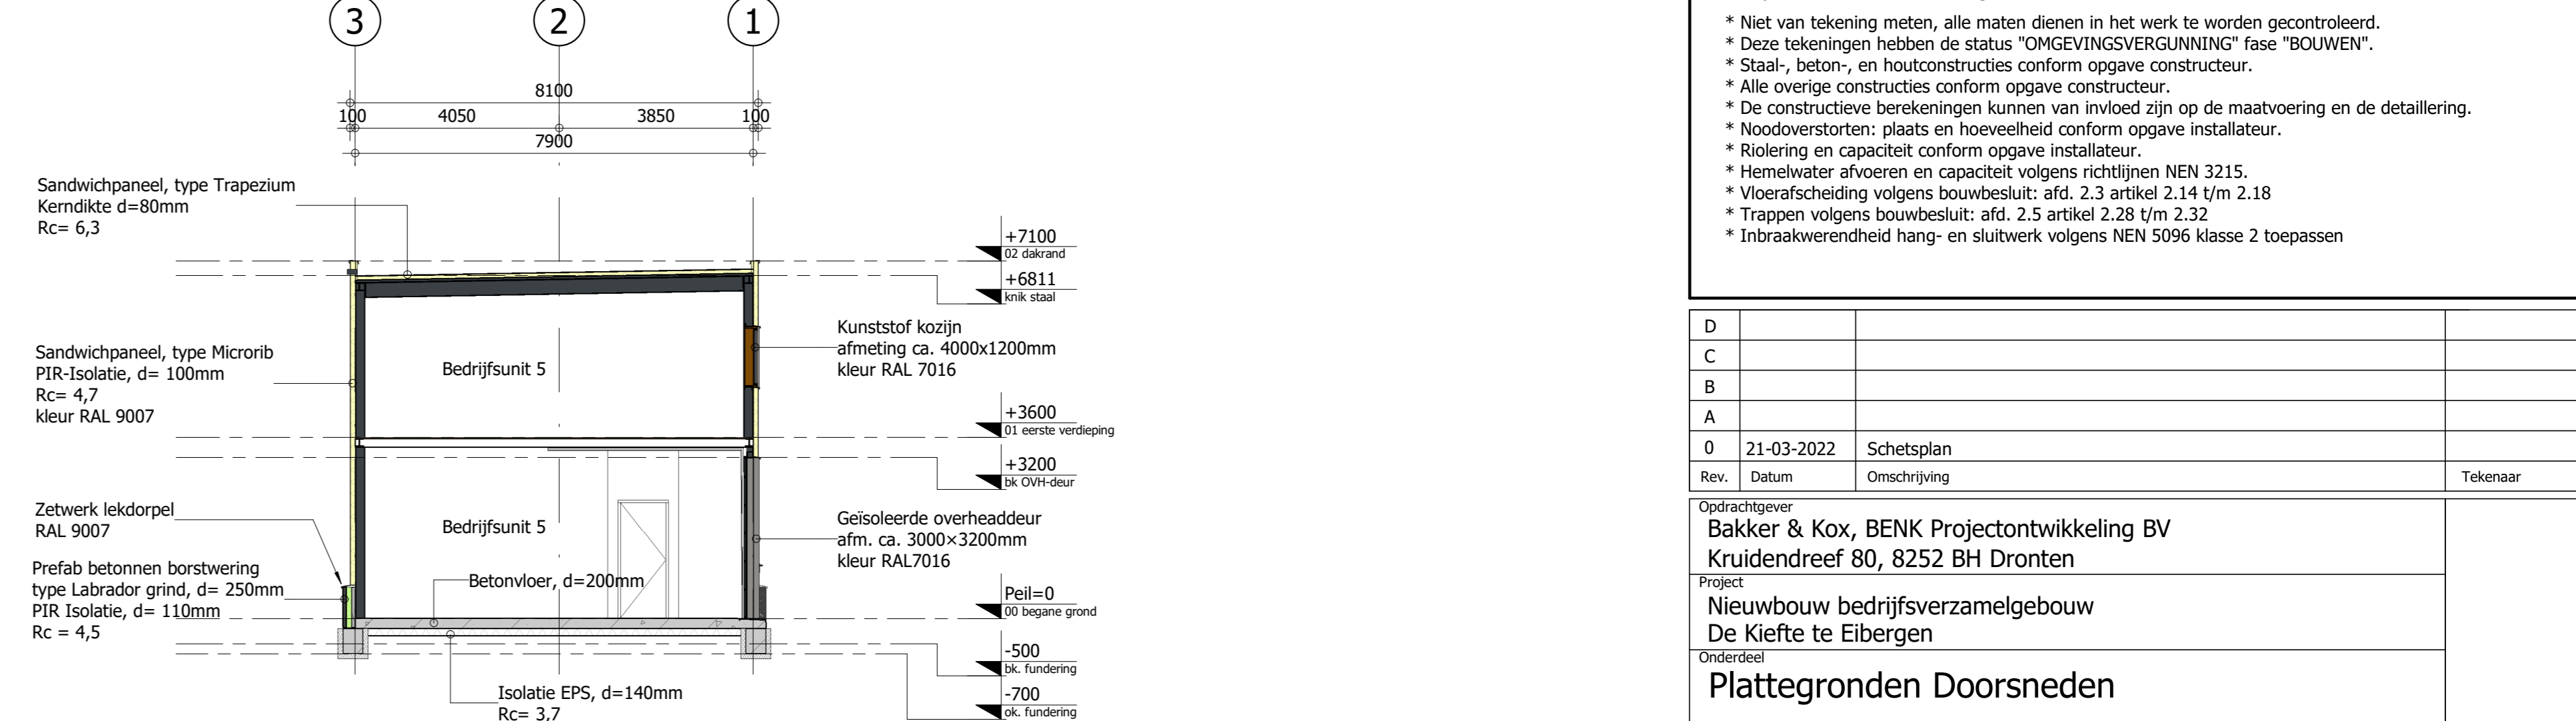

Doorsnede B-B

Renvooi voorzieningen brandveiligheid:

- Symbol voor doorgaande vluchtroute rechtstreeks
- Plaatsbare peerdrukker, inhoud in kg volgens NEN-EN 615
- Plaatsbelegging om-invoersluiter

Ontwerp constructie - maatvoering:

- Niet van tekening meten, alle maten dienen in het werk te worden gecontroleerd.
- Deze tekeningen hebben de status "OMGEVINGSVERGUNNING" fase "BOUWEN".
- Staal, beton, en houtconstructies conform opgave constructeur.
- Alle overige constructies conform opgave constructeur.
- De constructieve berekeningen kunnen van invloed zijn op de maatvoering en de detaillering.
- Noodoverstorten: plaats en hoeveelheid conform opgave installateur.
- Rolering en capaciteit conform opgave installateur.
- Hemelwater afvoeren en capaciteit volgens richtlijnen NEN 3215.
- Vloerafschieding volgens bouwbesluit: afd. 2.3 artikel 2.14 t/m 2.18
- Trappen volgens bouwbesluit: afd. 2.5 artikel 2.28 t/m 2.32
- Inbraakwerendheid hang- en sluitwerk volgens NEN 5096 klasse 2 toepassen

D			
C			
B			
A			
0	21-03-2022	Schetsplan	
Rev.	Datum	Omschrijving	Tekenaar
Onderscheper			
Bakker & Kox, BENK Projectontwikkeling BV			
Project			
Nieuwbouw bedrijfsverzamelgebouw			
De Kletste te Eibergen			
Onderdeel			
Plattegronden Doorsneden			
Schaal	1:100	Fase	Schetsontwerp
Formaat	A0	Status	CONCEPT
Project nr.	975	Blad nr.	SO-02
		Rev.	0