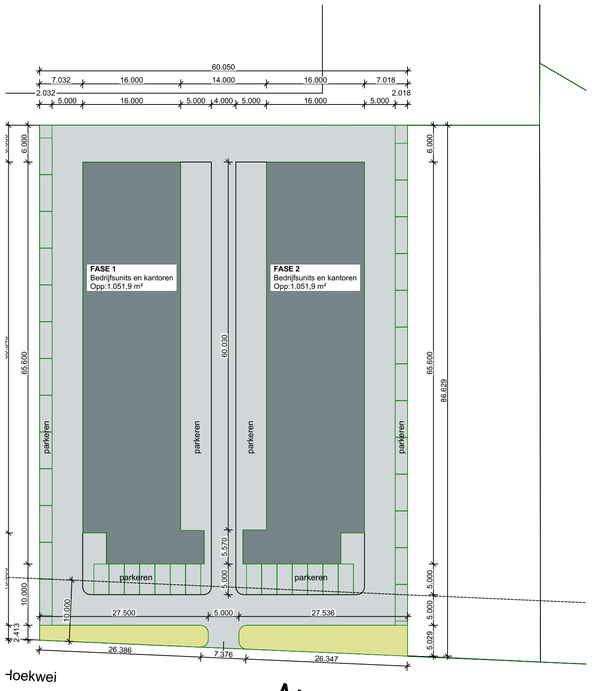

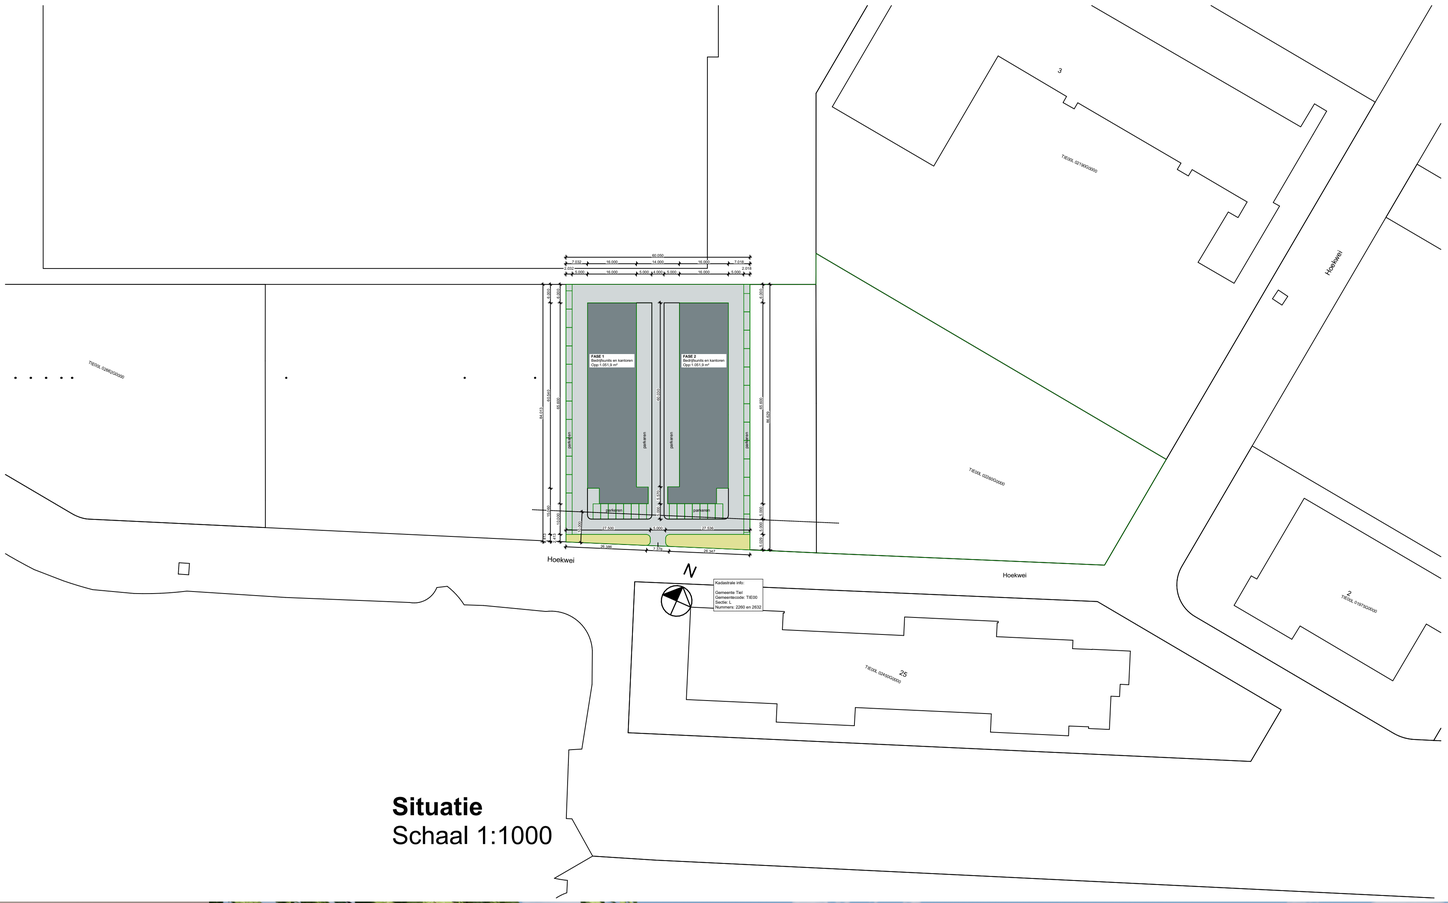

Situatie
Schaal 1:500

Situatie
Schaal 1:1000

Meander Architectuur

schaal: 1:500 en 1:1000
datum: 22-11-2023
getekend: MdL
revisiedatum: -

23-370 Combipark Tiel

Situatietekening

VO-00