


**Doorsnede AA**  
Schaal 1:100

FASE 1


FASE 2

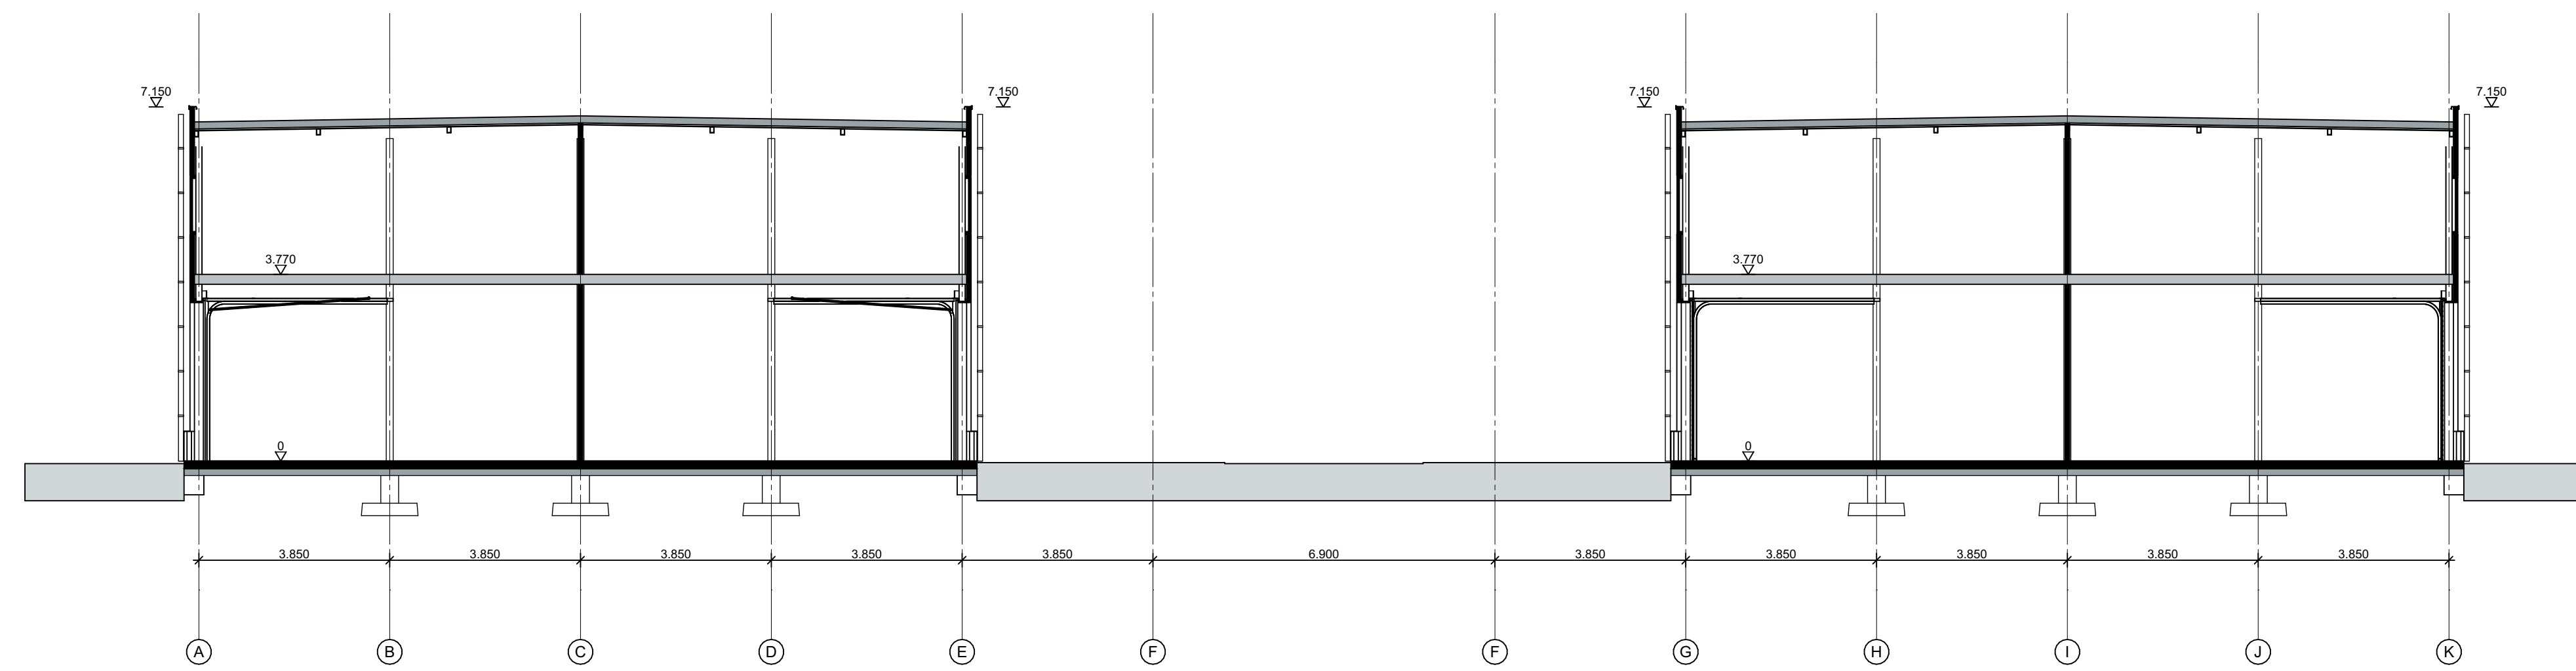

**Doorsnede BB**  
Schaal 1:100

FASE 1

FASE 2

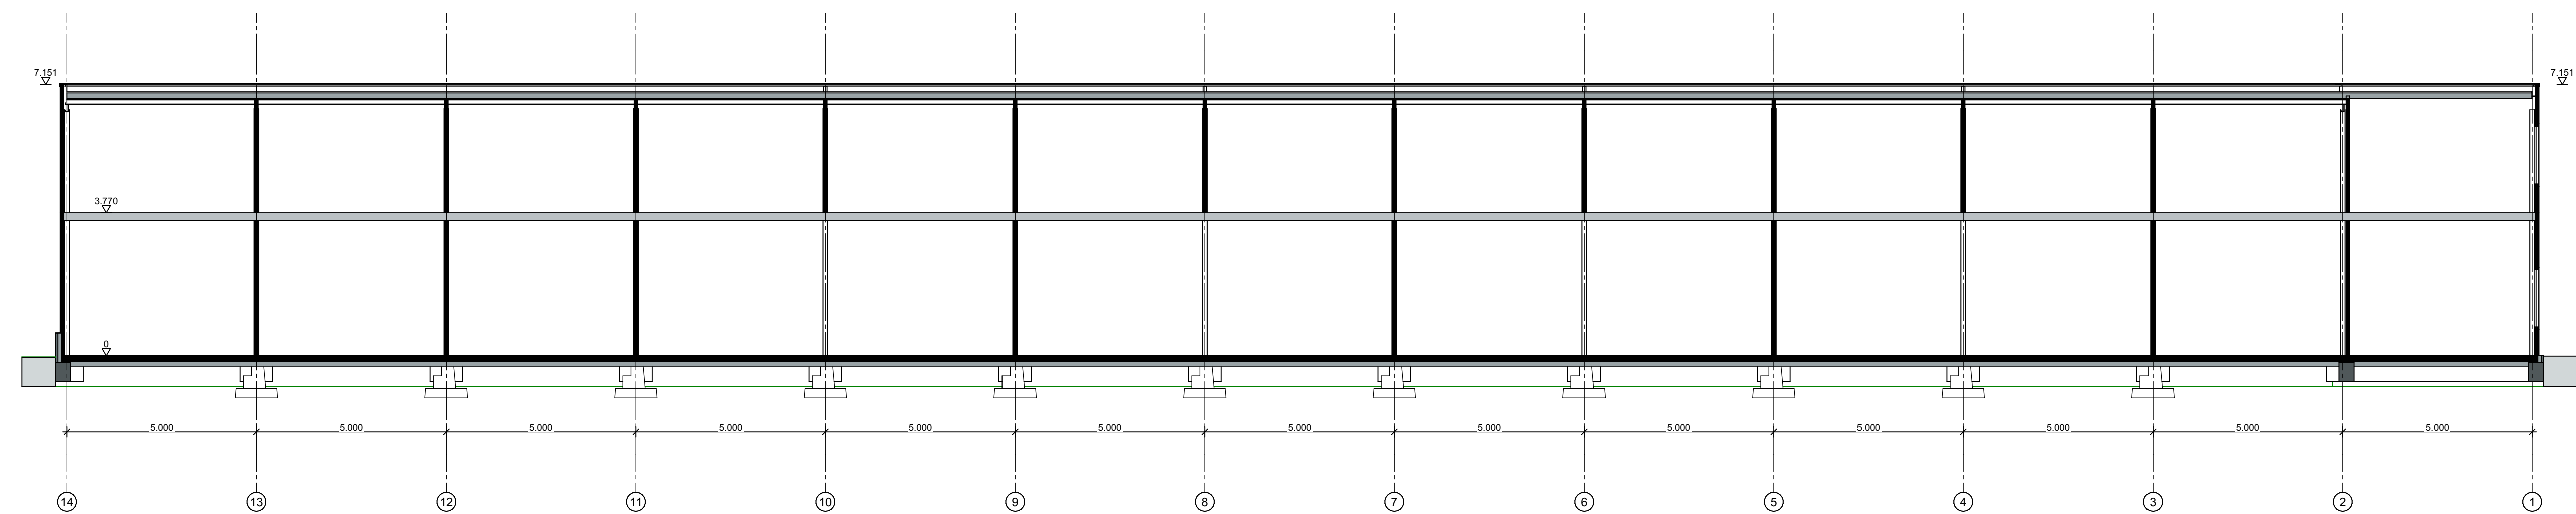

**Doorsnede CC**  
Schaal 1:100

