




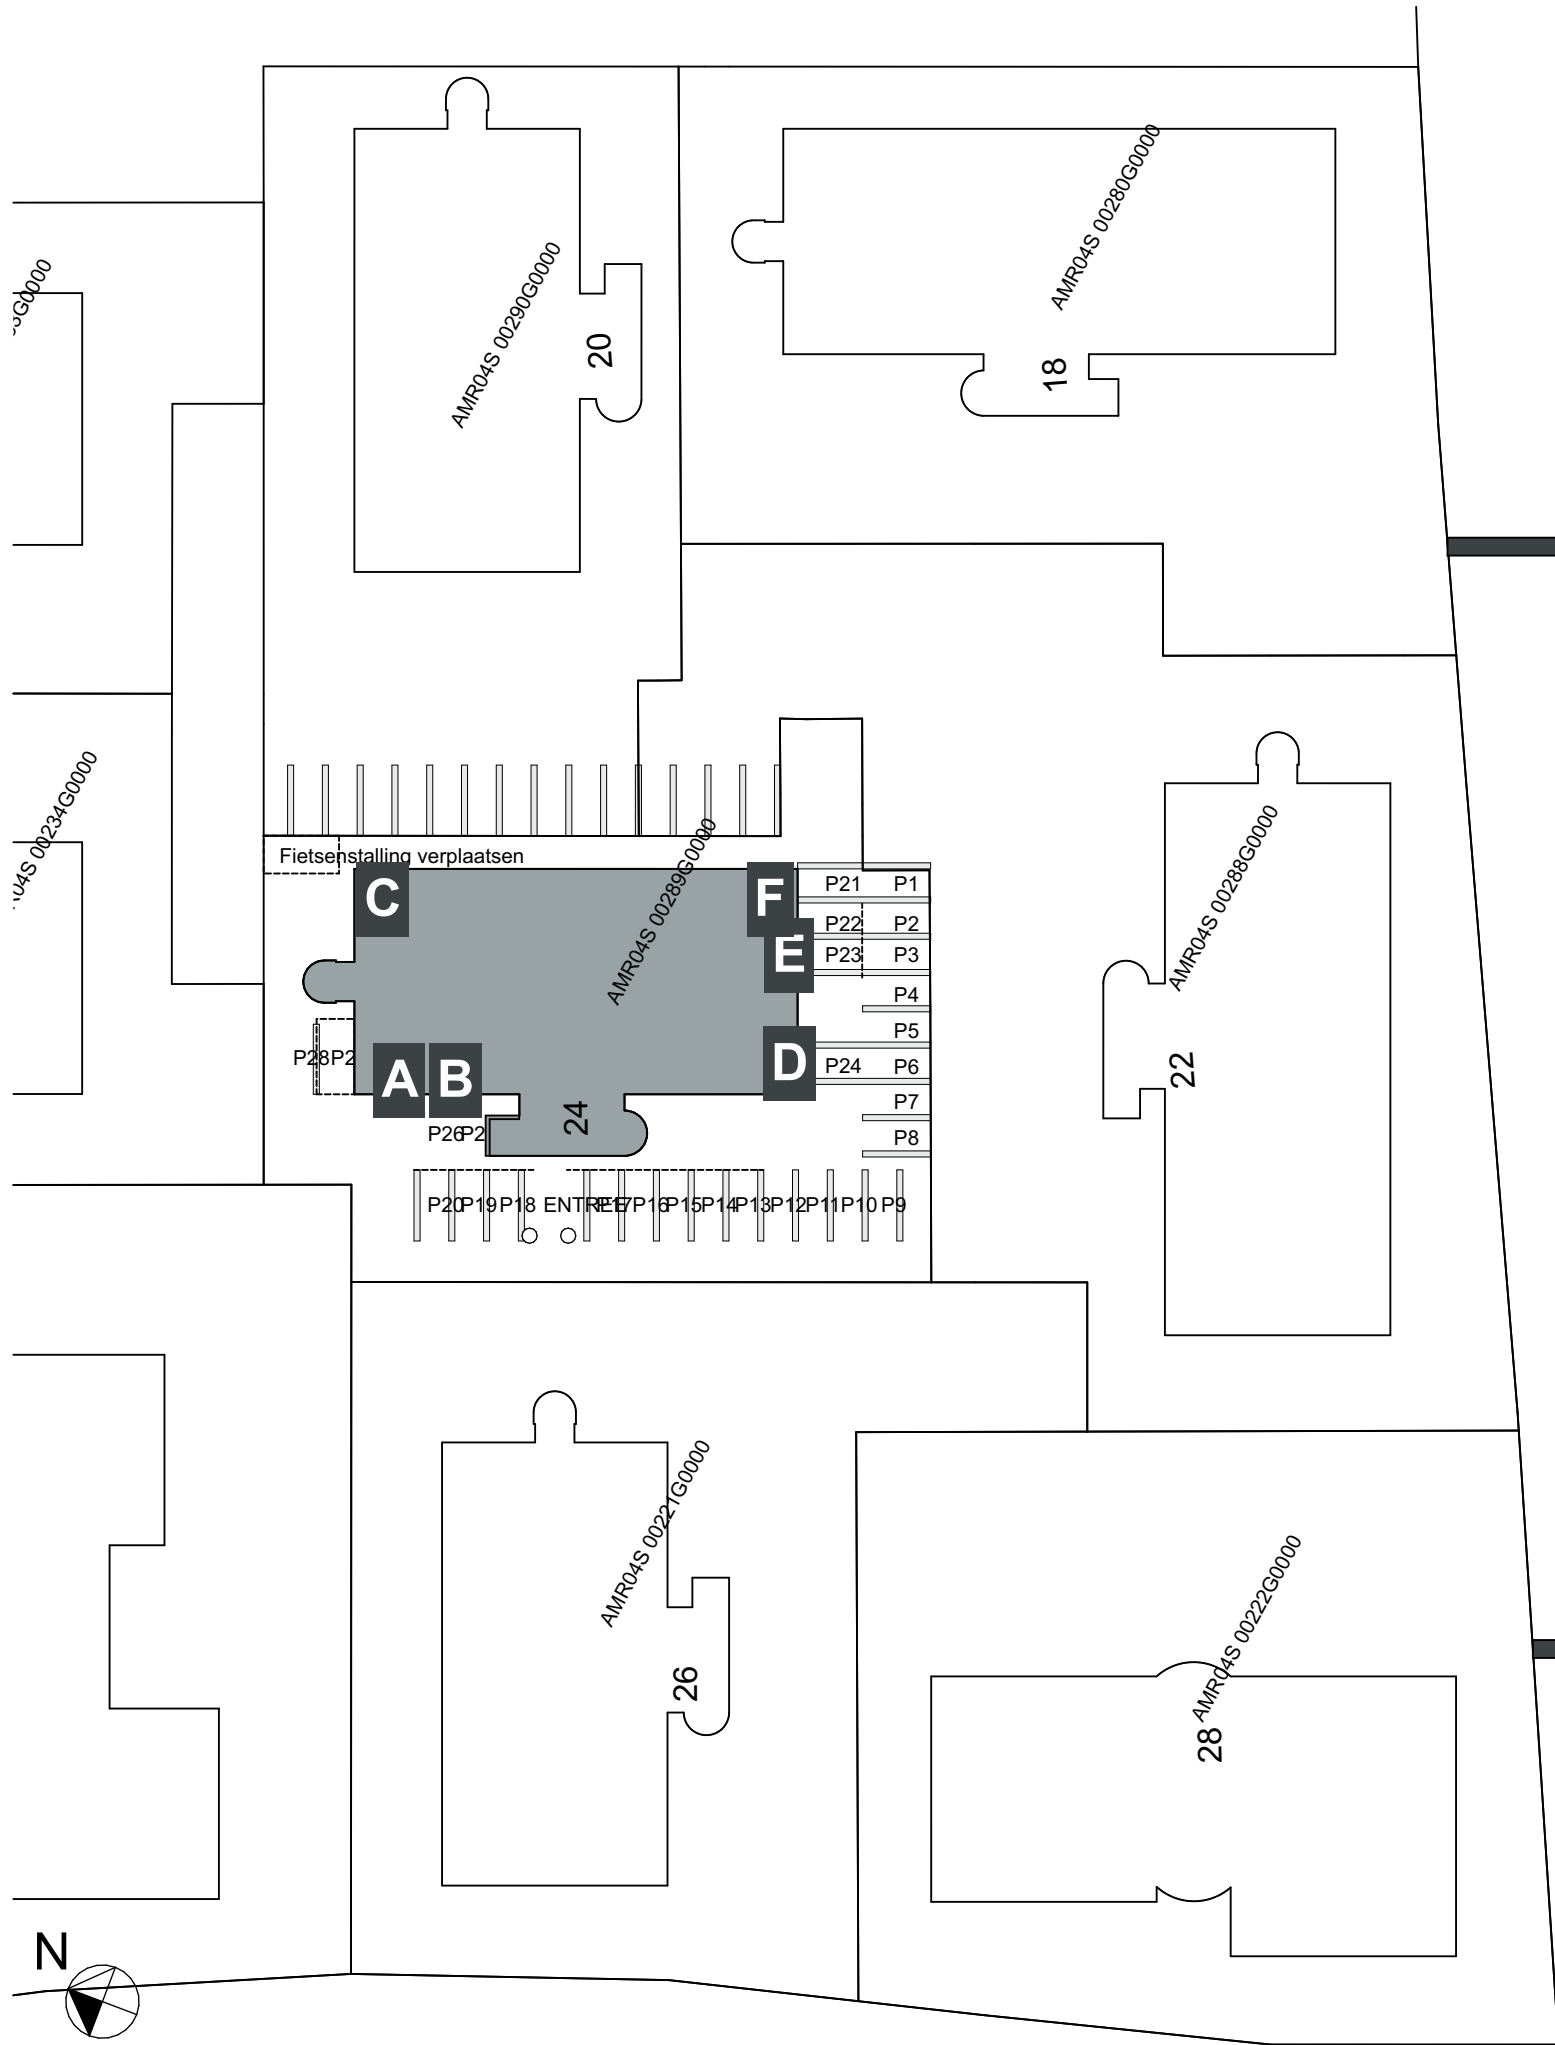

Situatie 1:500
schaal 1:500

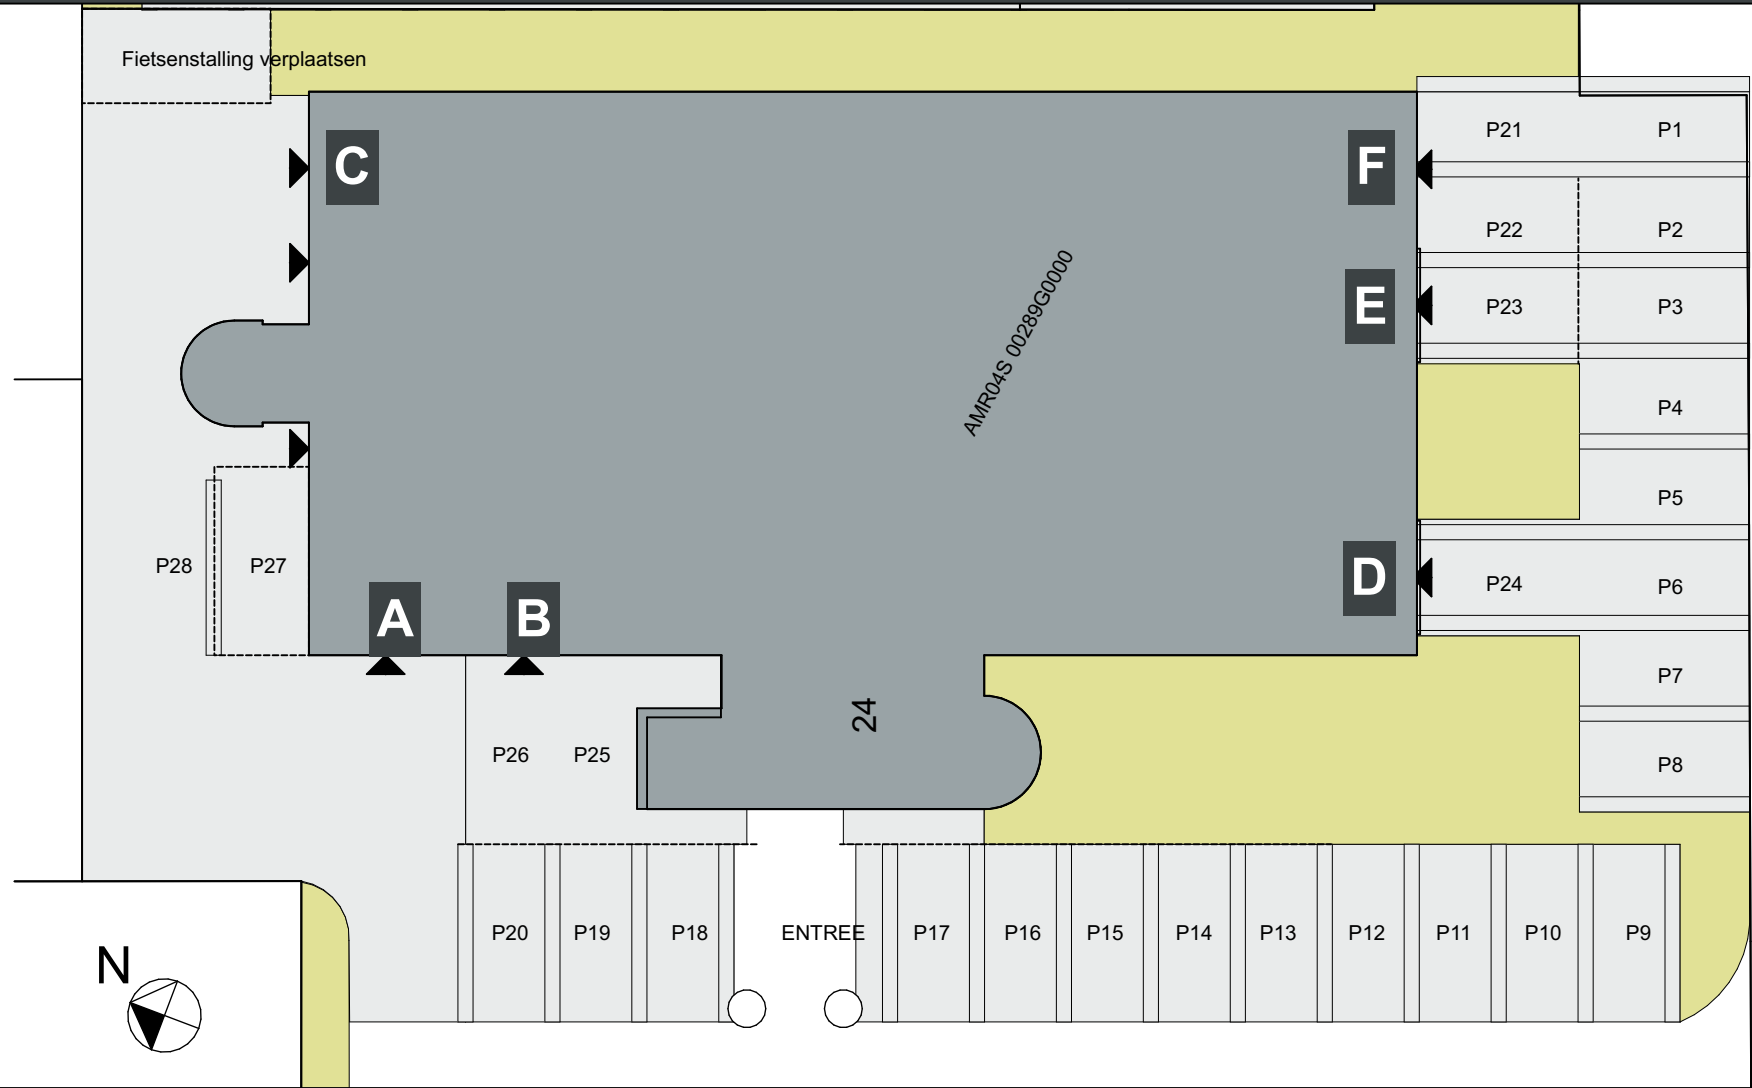

Terrein 1:200
schaal 1:200

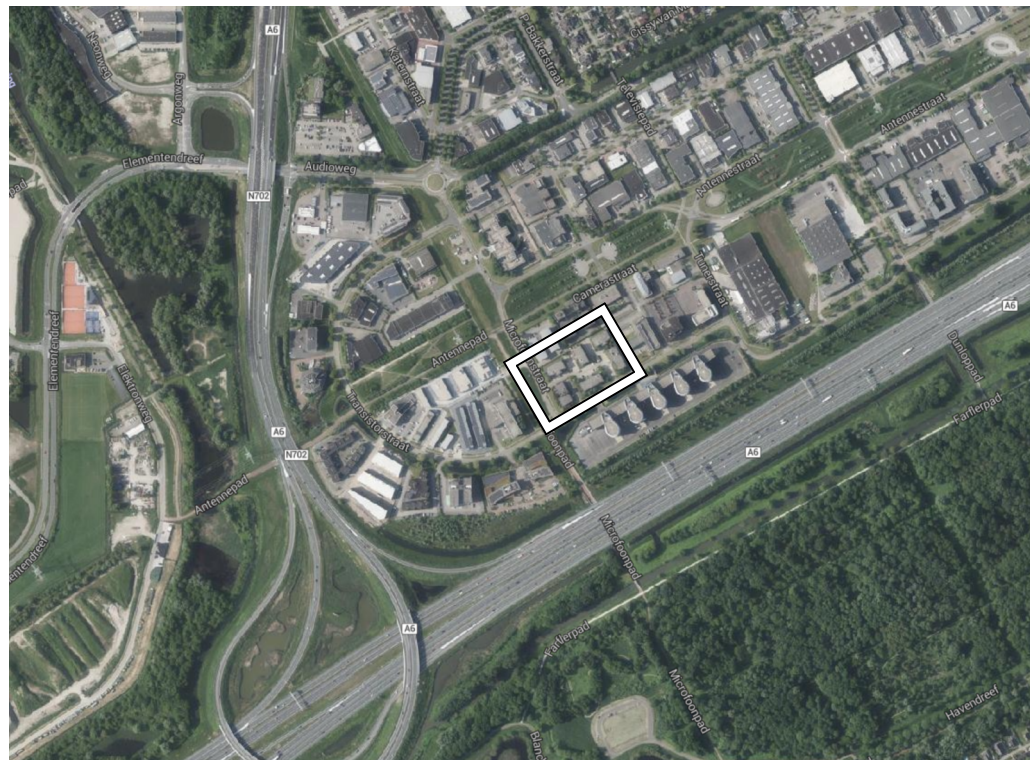

Meander
architectuur
Noordvolderweg 94
9781 AK Bedum
050-5734767
info@meanderarchitectuur.nl
www.meanderarchitectuur.nl

24-382 Transistorstraat 24 Almere
Verbouw kantoorgebouw
Transistorstraat 24, 1322 CE Almere
Opdrachtgever: Bakker en Kox Projectontwikkeling
06 39 441 182
info@benkprojectontwikkeling.nl

Getekend	Datum	Schaal
MdL	10-04-2024	1:200

Revisie A:	-
Revisie B:	-
Revisie C:	-
Revisie D:	-
Revisie E:	-

Tekening naam
Situatie

Tekening status
Definitief ontwerp (DO)

Projectnummer	Tekeningnummer/status	Revisie
---------------	-----------------------	---------

24-381 **DO-00**