




Doorsnede AA nieuw
schaal 1:100

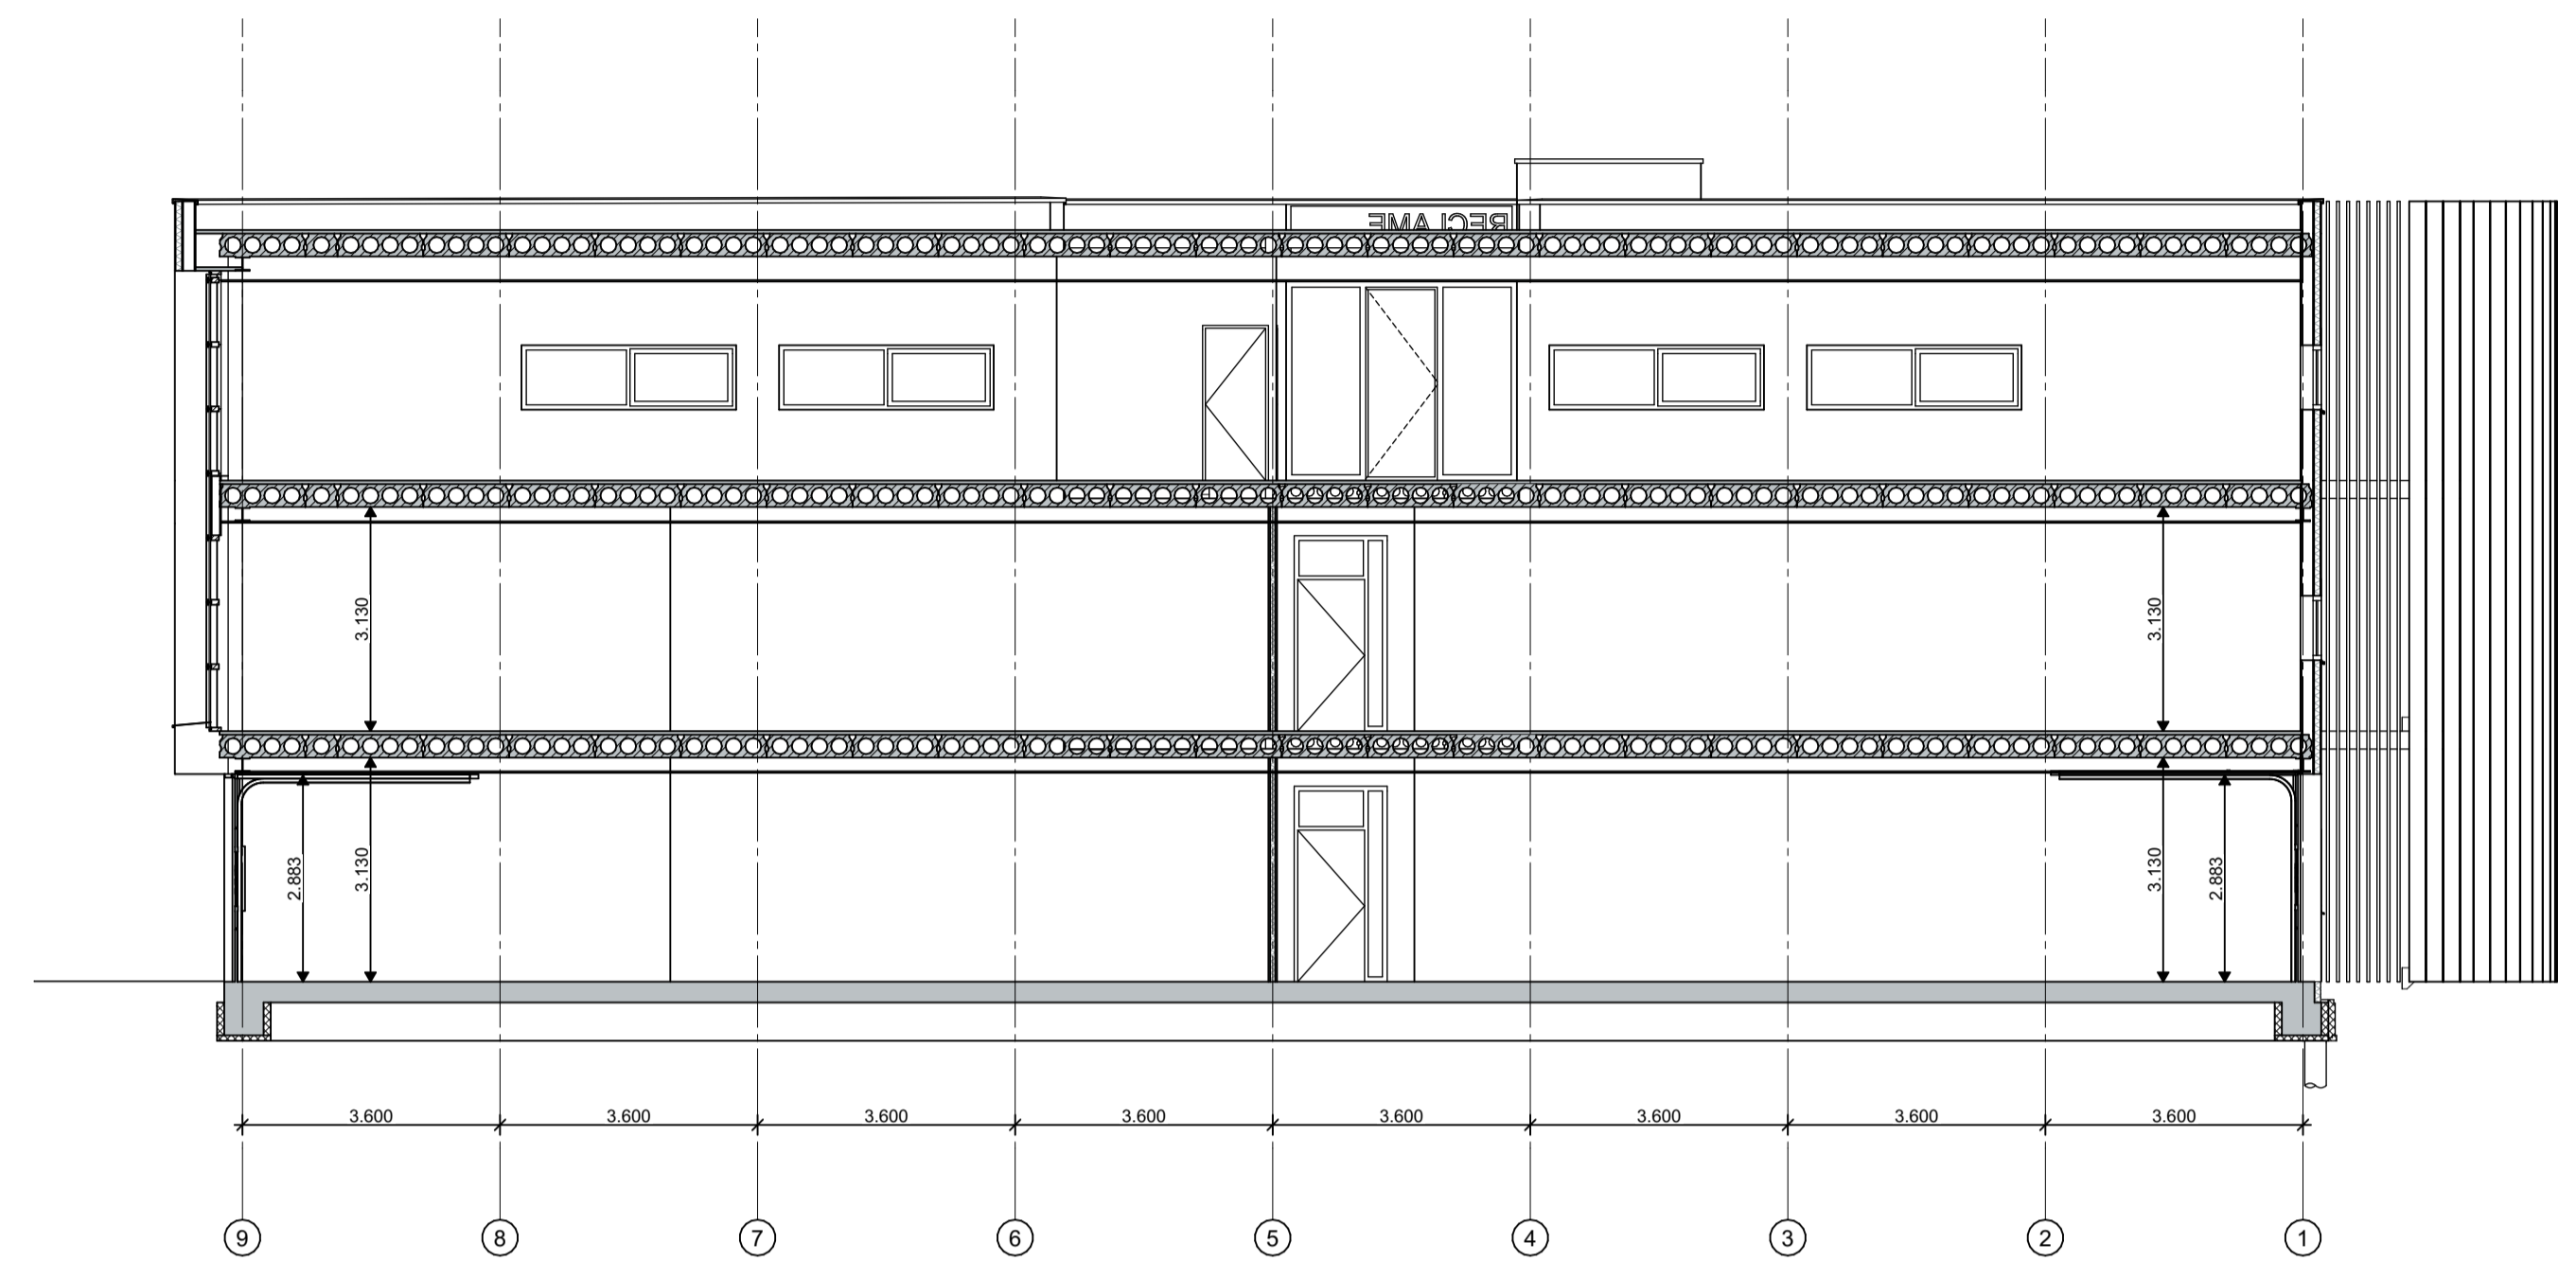


Doorsnede BB nieuw
schaal 1:100

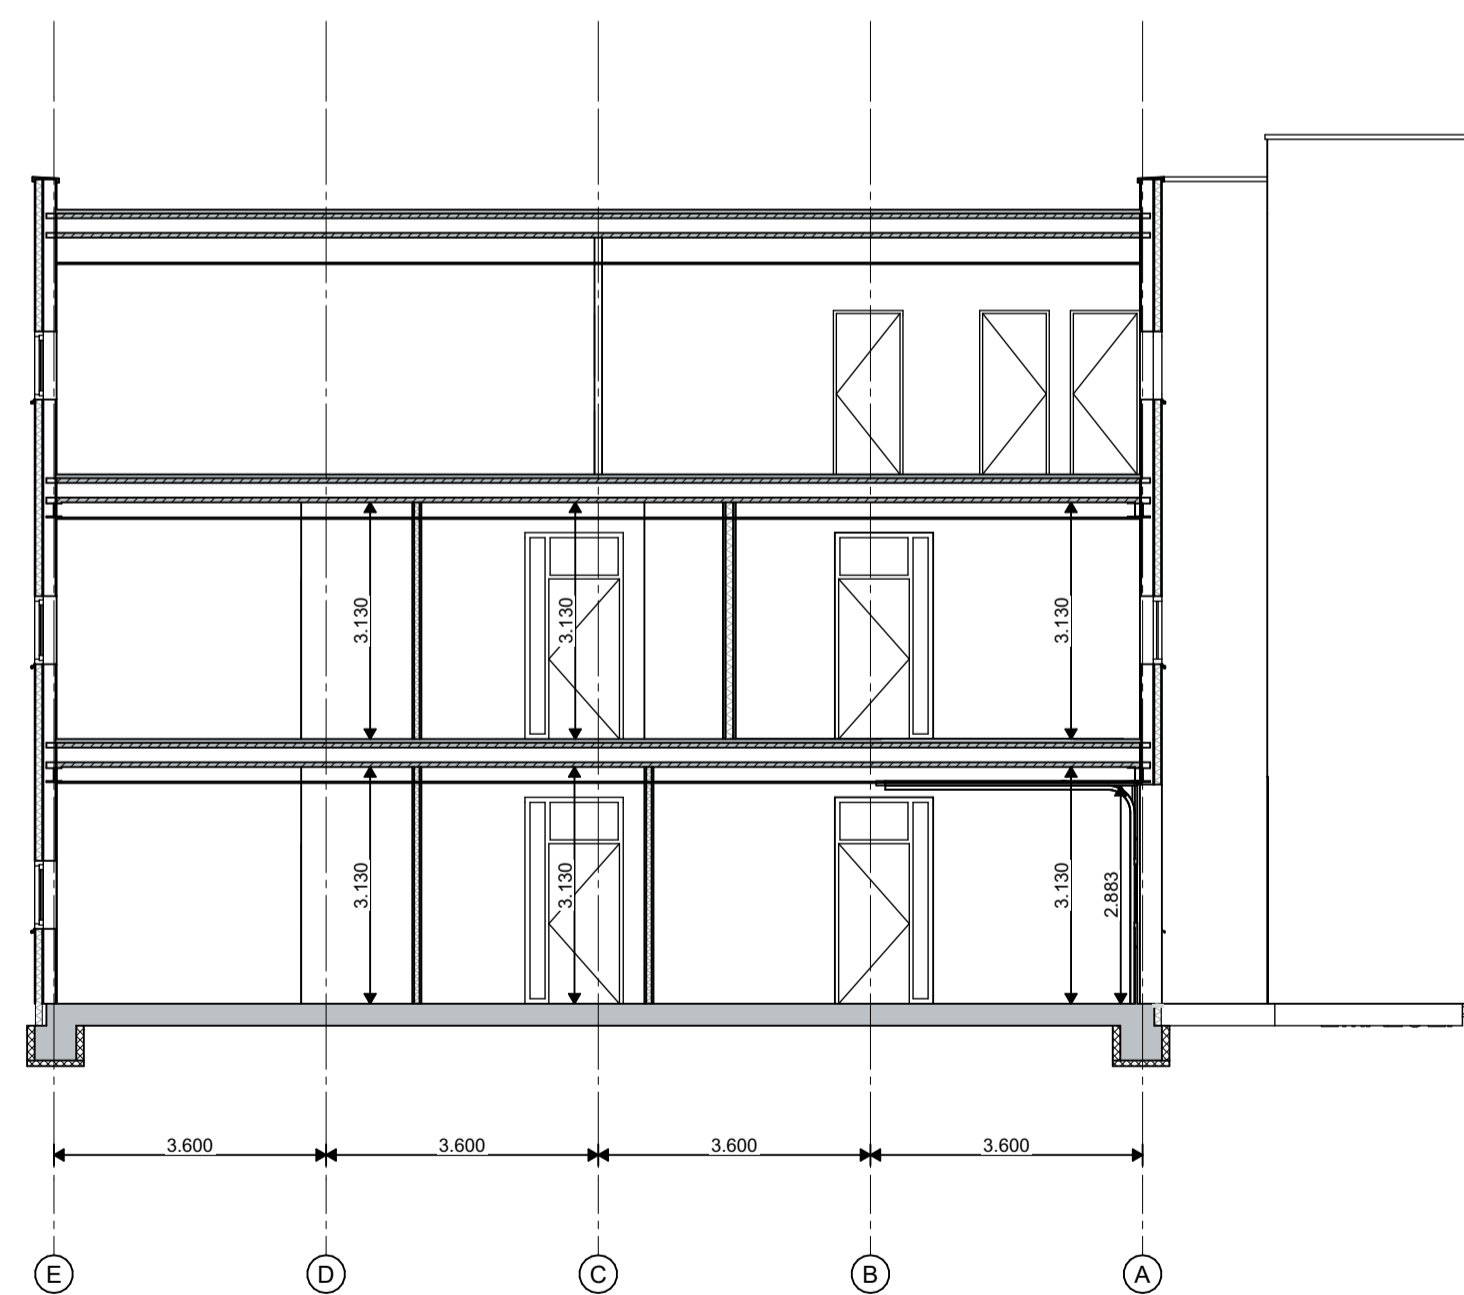

Doorsnede CC nieuw
schaal 1:100

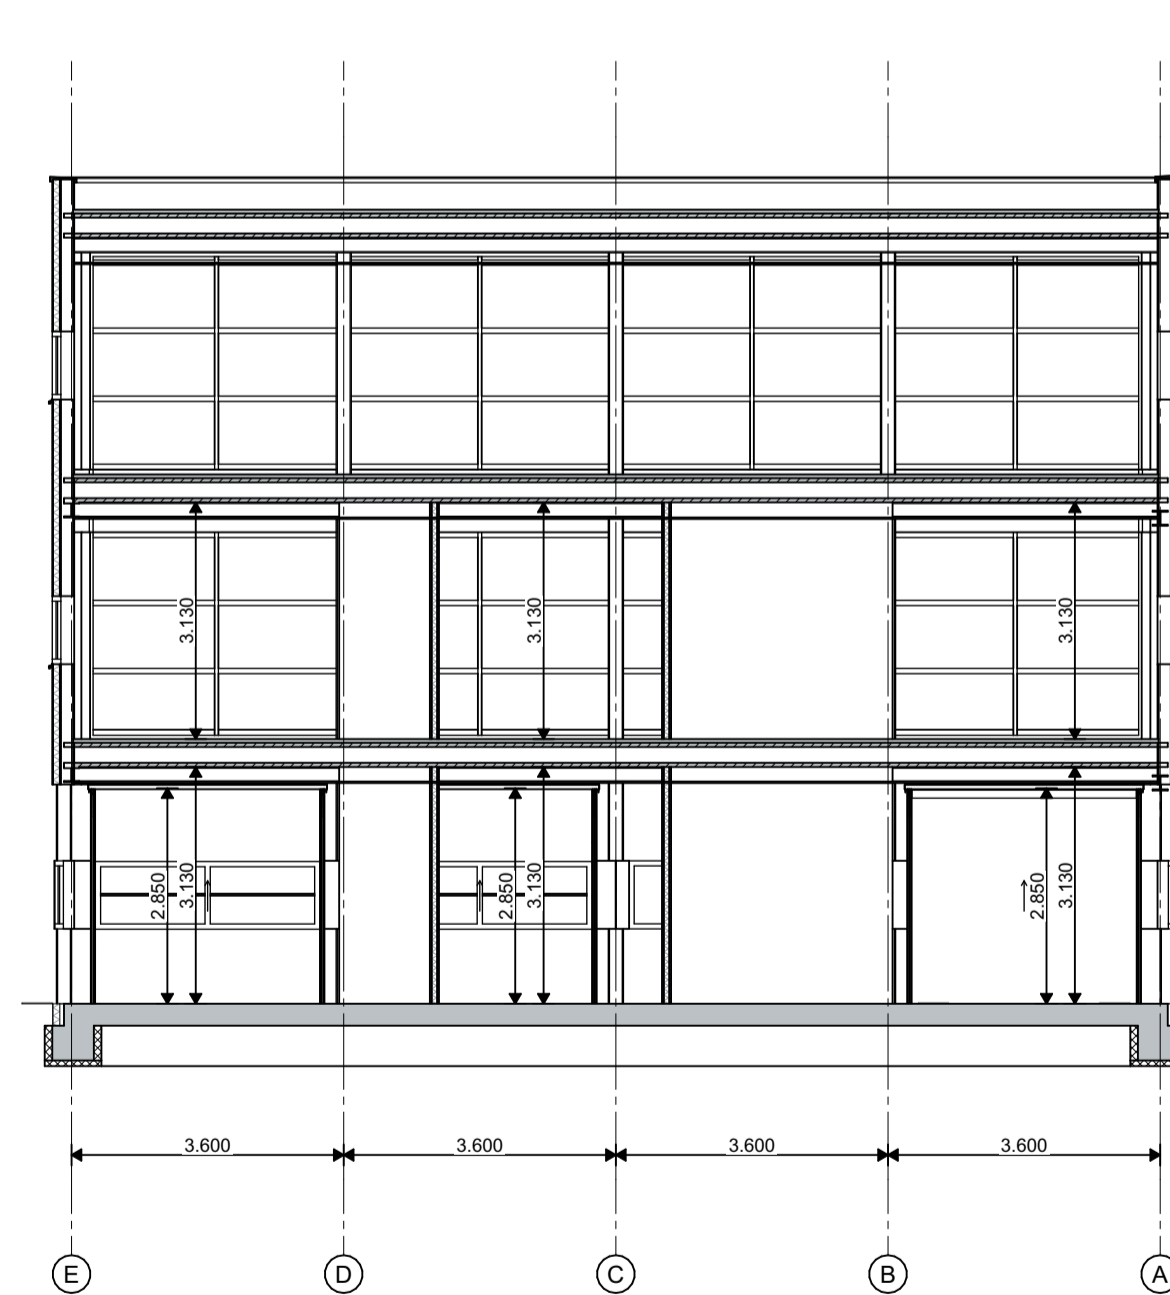

Doorsnede DD nieuw
schaal 1:100

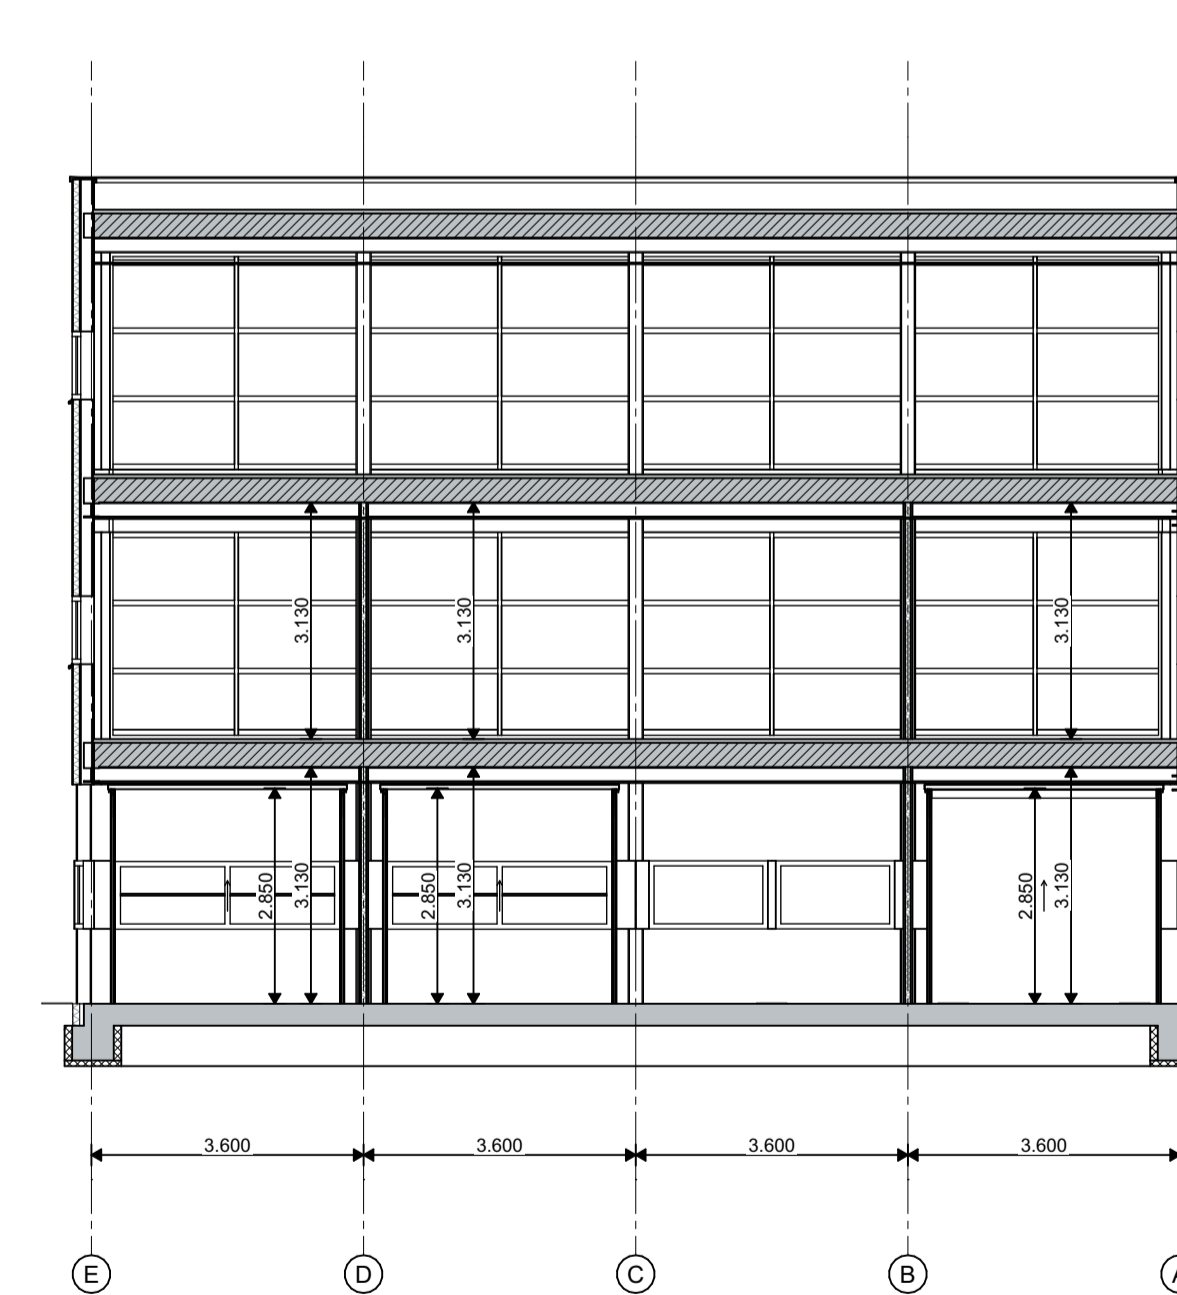

Doorsnede EE nieuw
schaal 1:100