



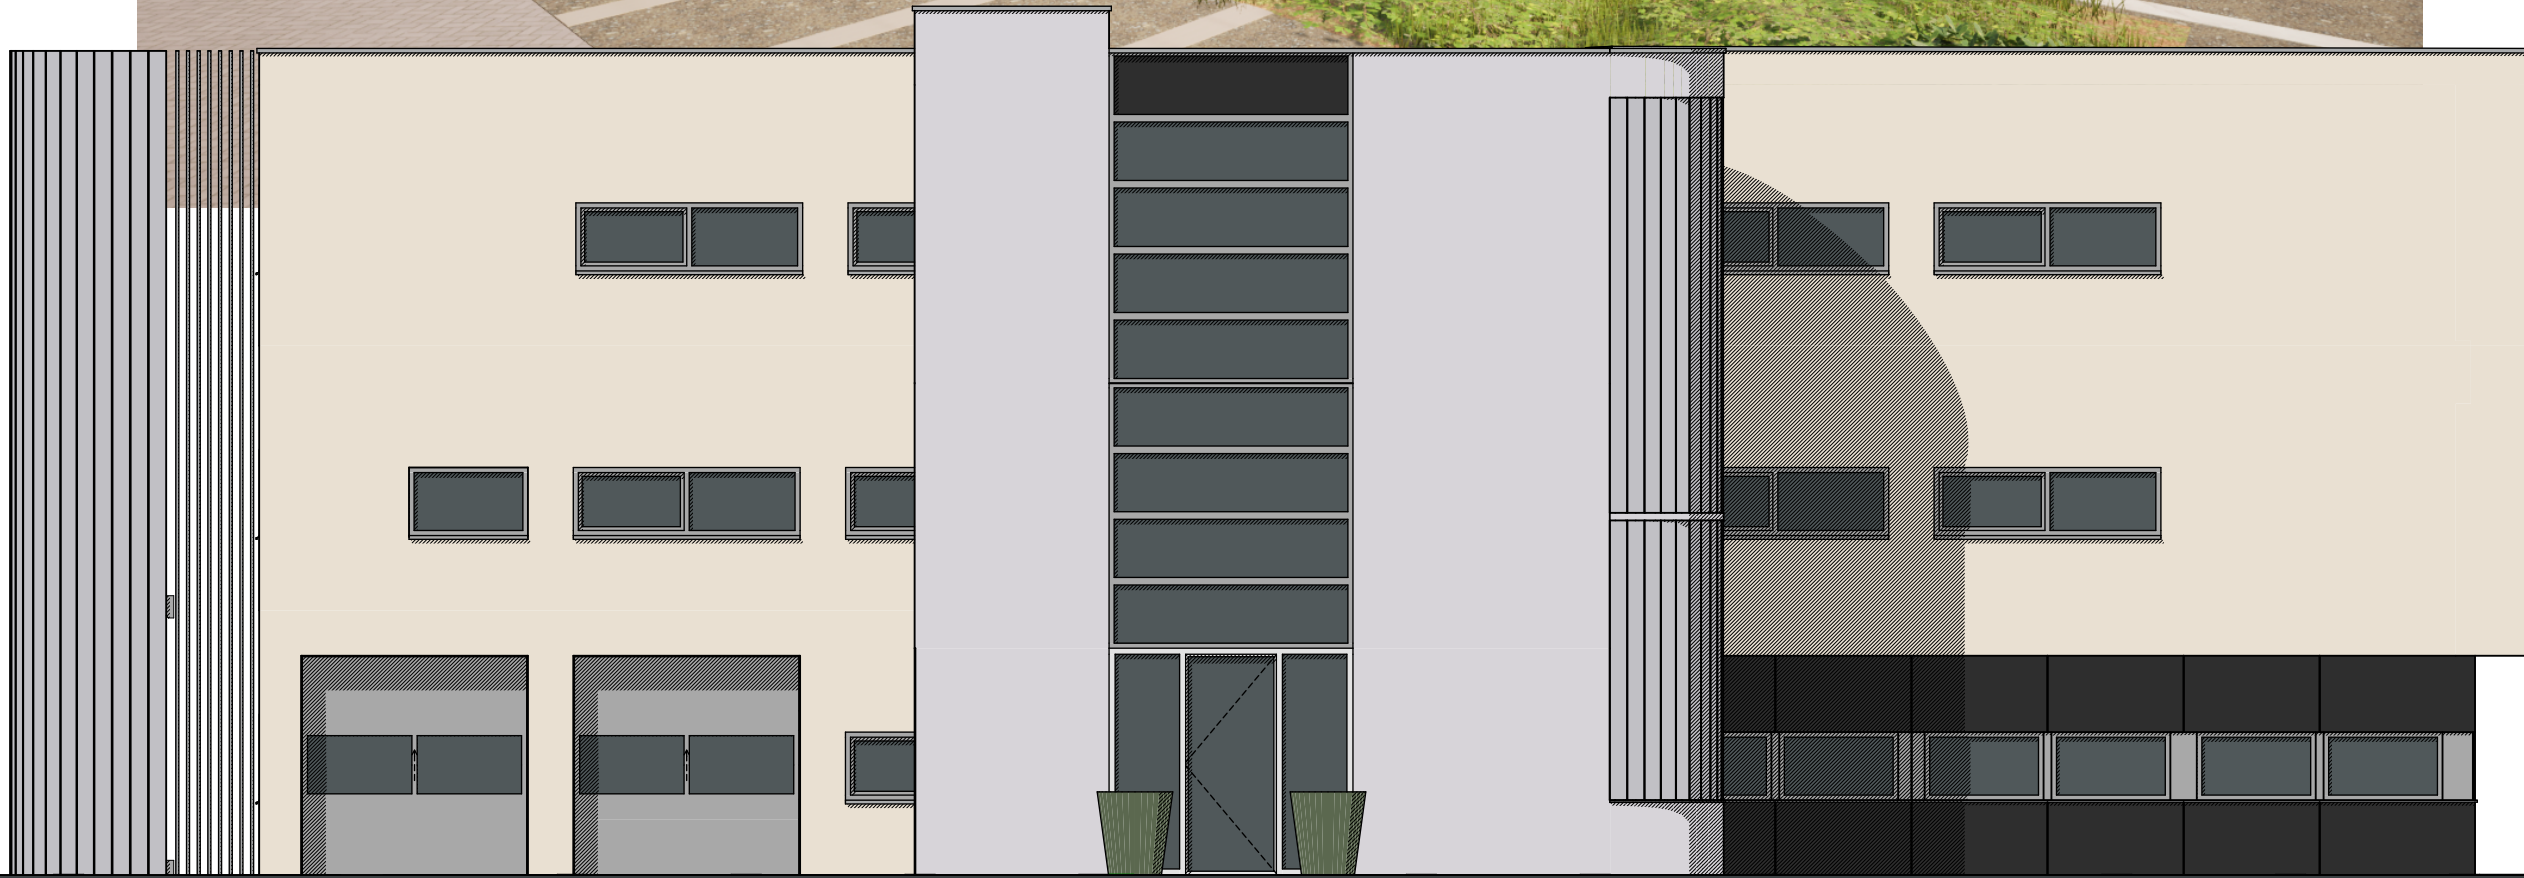


Westgevel nieuw
schaal 1:100

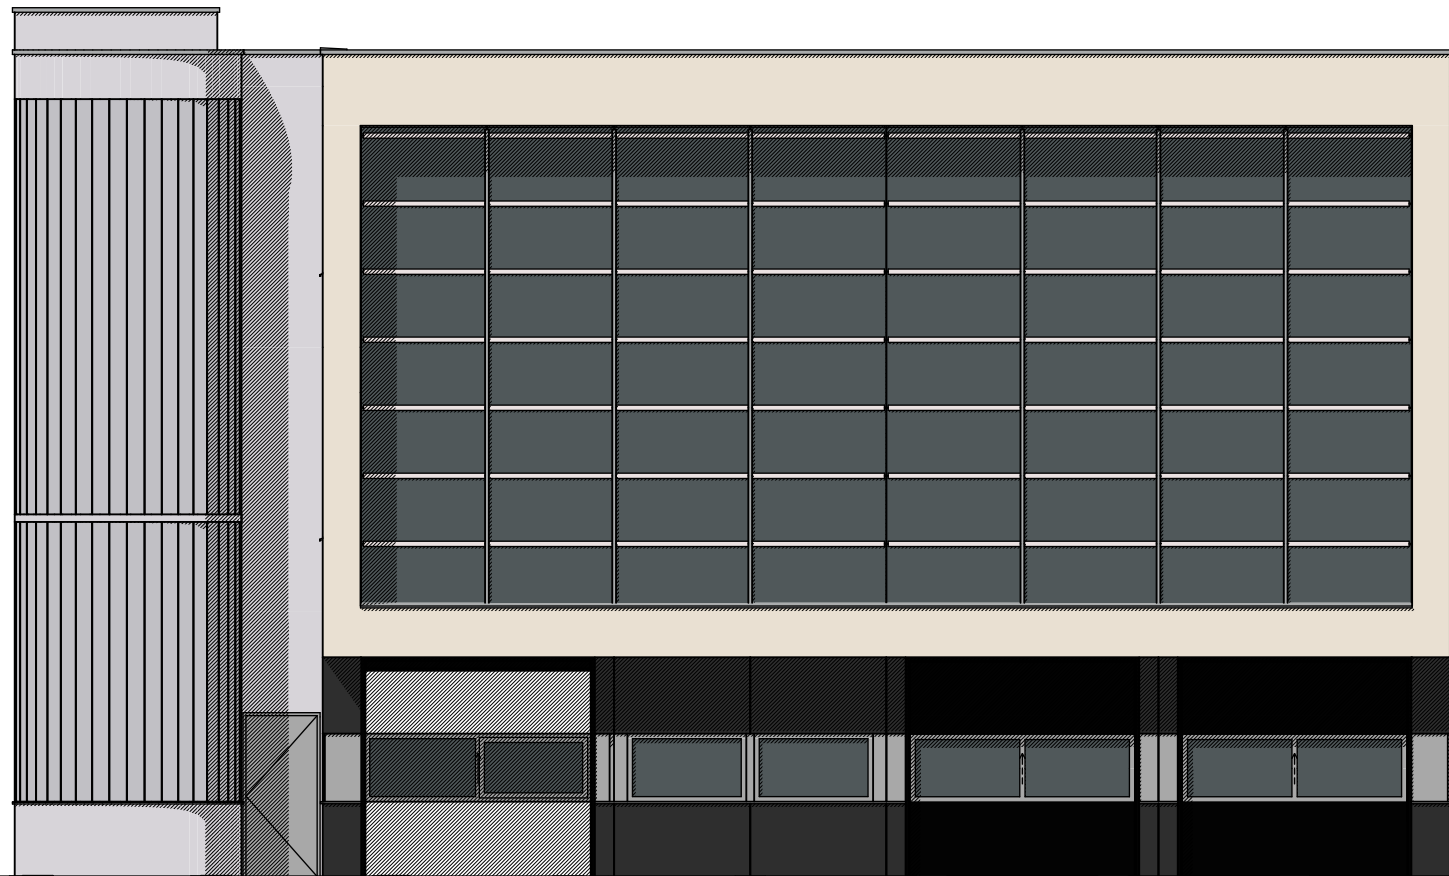

Oostgevel nieuw
schaal 1:100




Zuidgevel nieuw
schaal 1:100

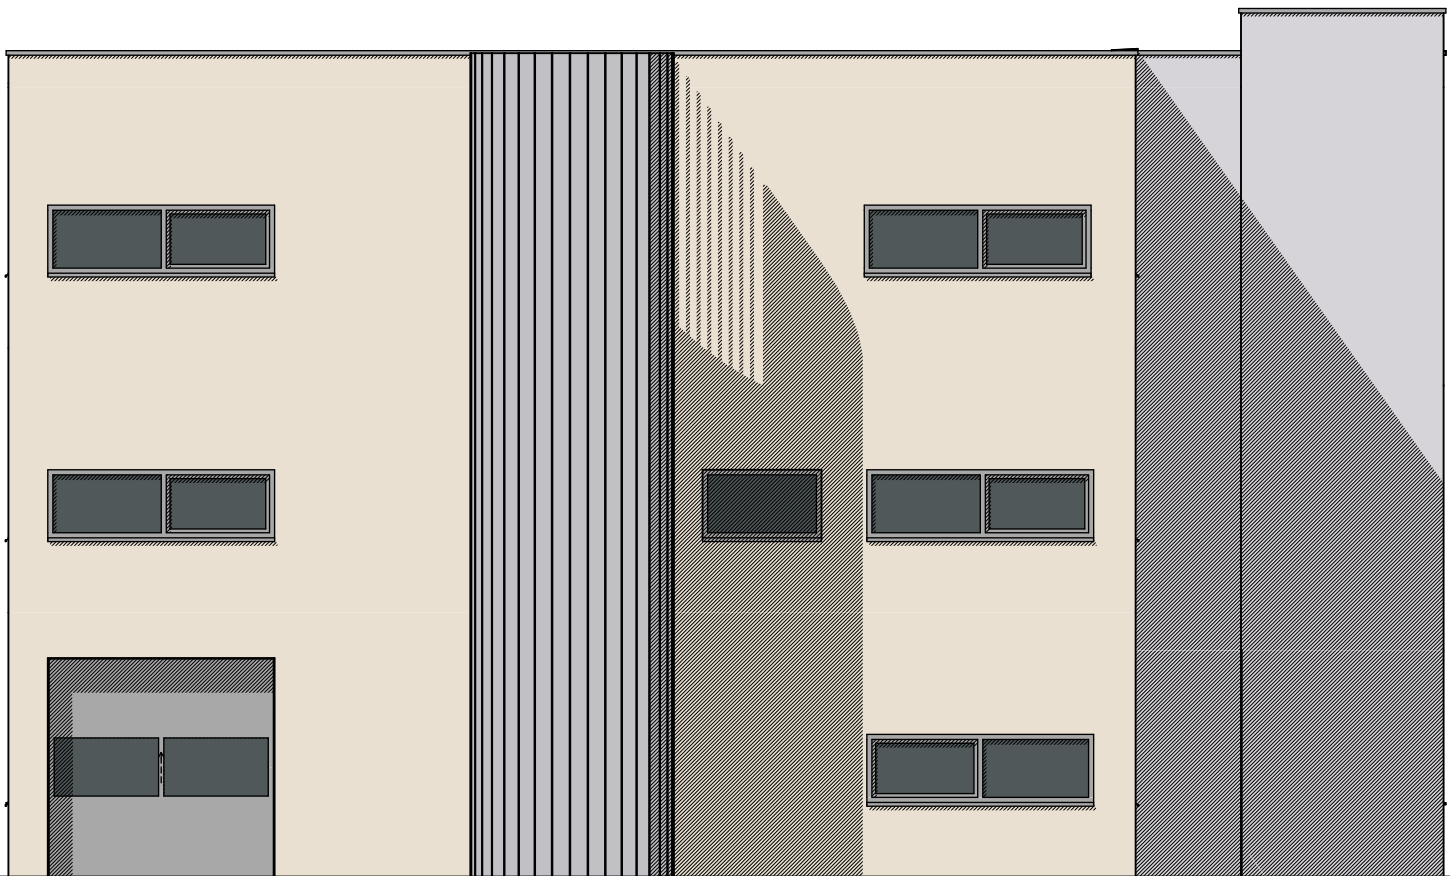

Noordgevel nieuw
schaal 1:100



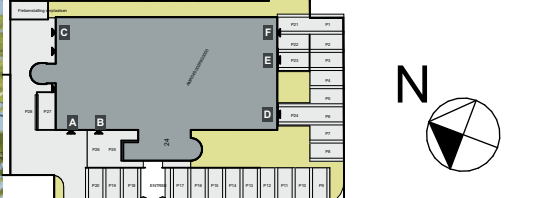

Bakker & Kox
Projectontwikkeling

Meander
Architectuur

Non-fictieve weg 34
8191 AK Breda
06-27121767
info@meanderarchitectuur.nl
www.meanderarchitectuur.nl

24-382 Transistorstraat 24 Almere
Verbouw kantoorgebouw
Transistorstraat 24, 1322 CE Almere
Opdrachtgever: Bakker en Kox Projectontwikkeling
06 39 441 182
info@benkprojectontwikkeling.nl

Getekend	Datum	Schaal
MdL	10-04-2024	1:100

Revisie A: -
Revisie B: -
Revisie C: -
Revisie D: -
Revisie E: -

Tekening naam
Gevels 2D nieuw

Tekening status
Definitief ontwerp (DO)

Projectnummer	Tekeningnummer/status	Revisie
24-381	DO-03	.