




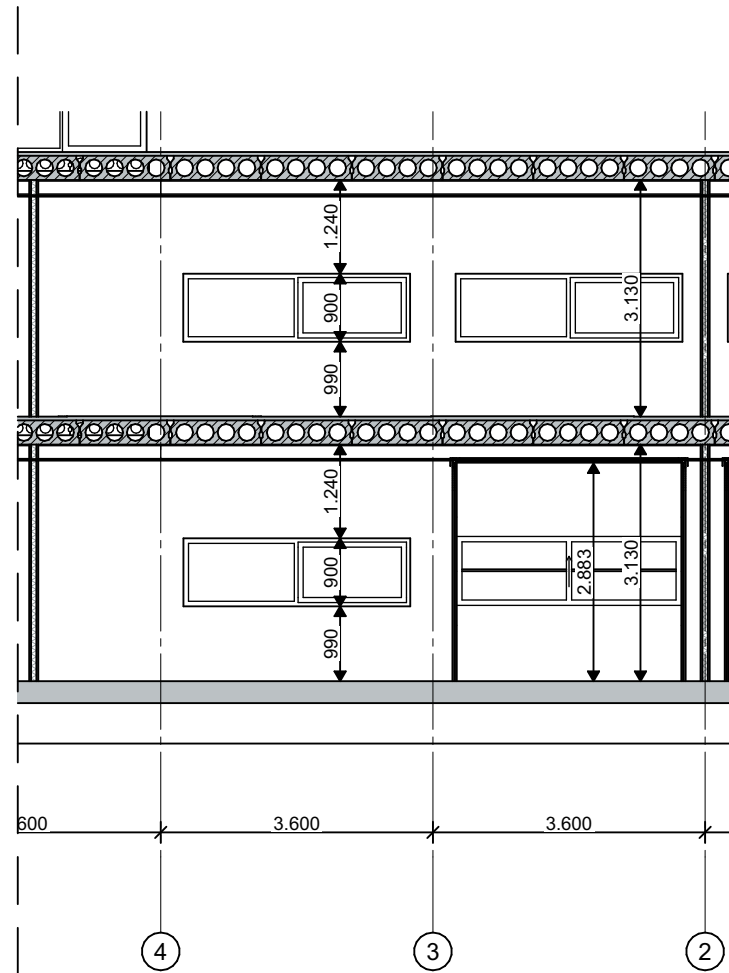


Doorsnede AA nieuw
schaal 1:100

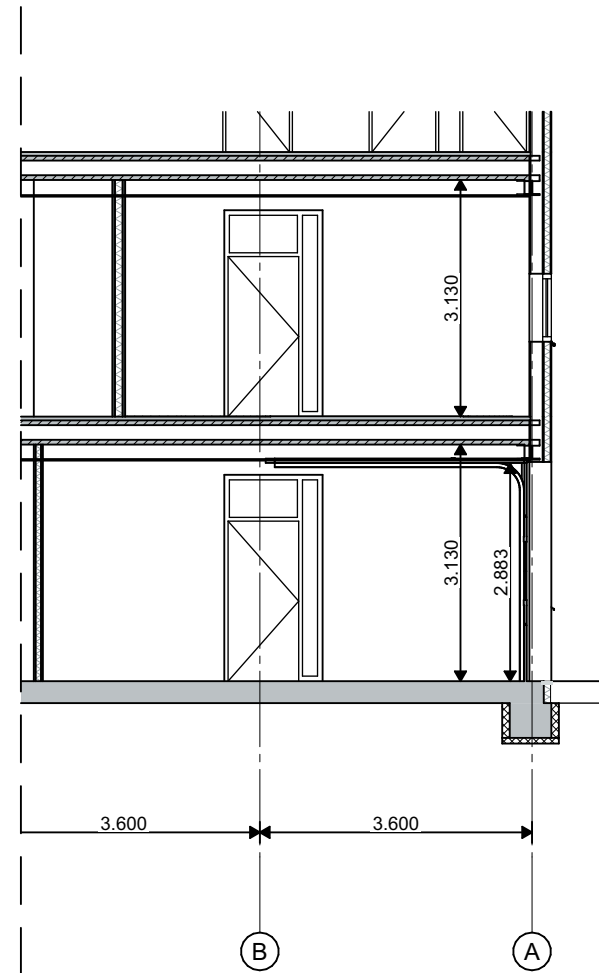

Doorsnede CC nieuw
schaal 1:100

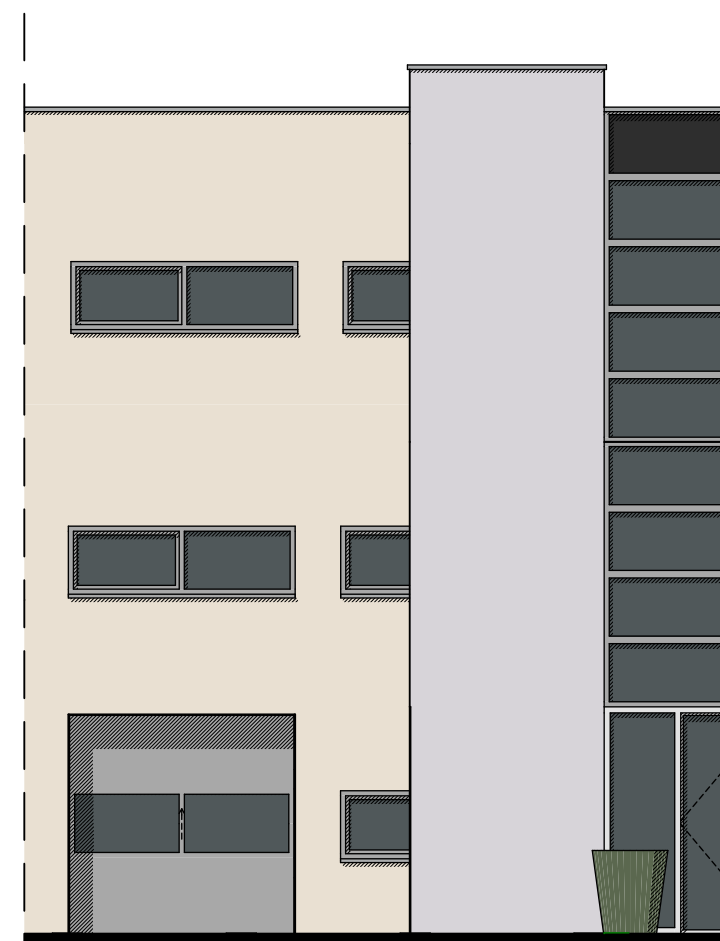

Westgevel nieuw
schaal 1:100

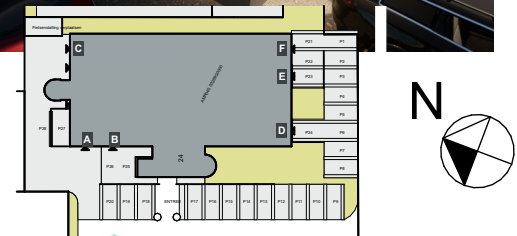

Bakker & Kox
Projectontwikkeling

Meander
Architectuur

24-382 Transistorstraat 24 Almere
Verbouw kantoorgebouw
Transistorstraat 24, 1322 CE Almere
Opdrachtgever: Bakker en Kox Projectontwikkeling
06 39 441 182
info@benkprojectontwikkeling.nl


Getekend	Datum	Schaal
MdL	12-04-2024	1:100

Revisie A: -
Revisie B: -
Revisie C: -
Revisie D: -
Revisie E: -


Tekening naam
Type A

Tekening status
Definitief ontwerp (DO)

Projectnummer	Tekeningnummer/status	Revisie
24-381	DO-10	.

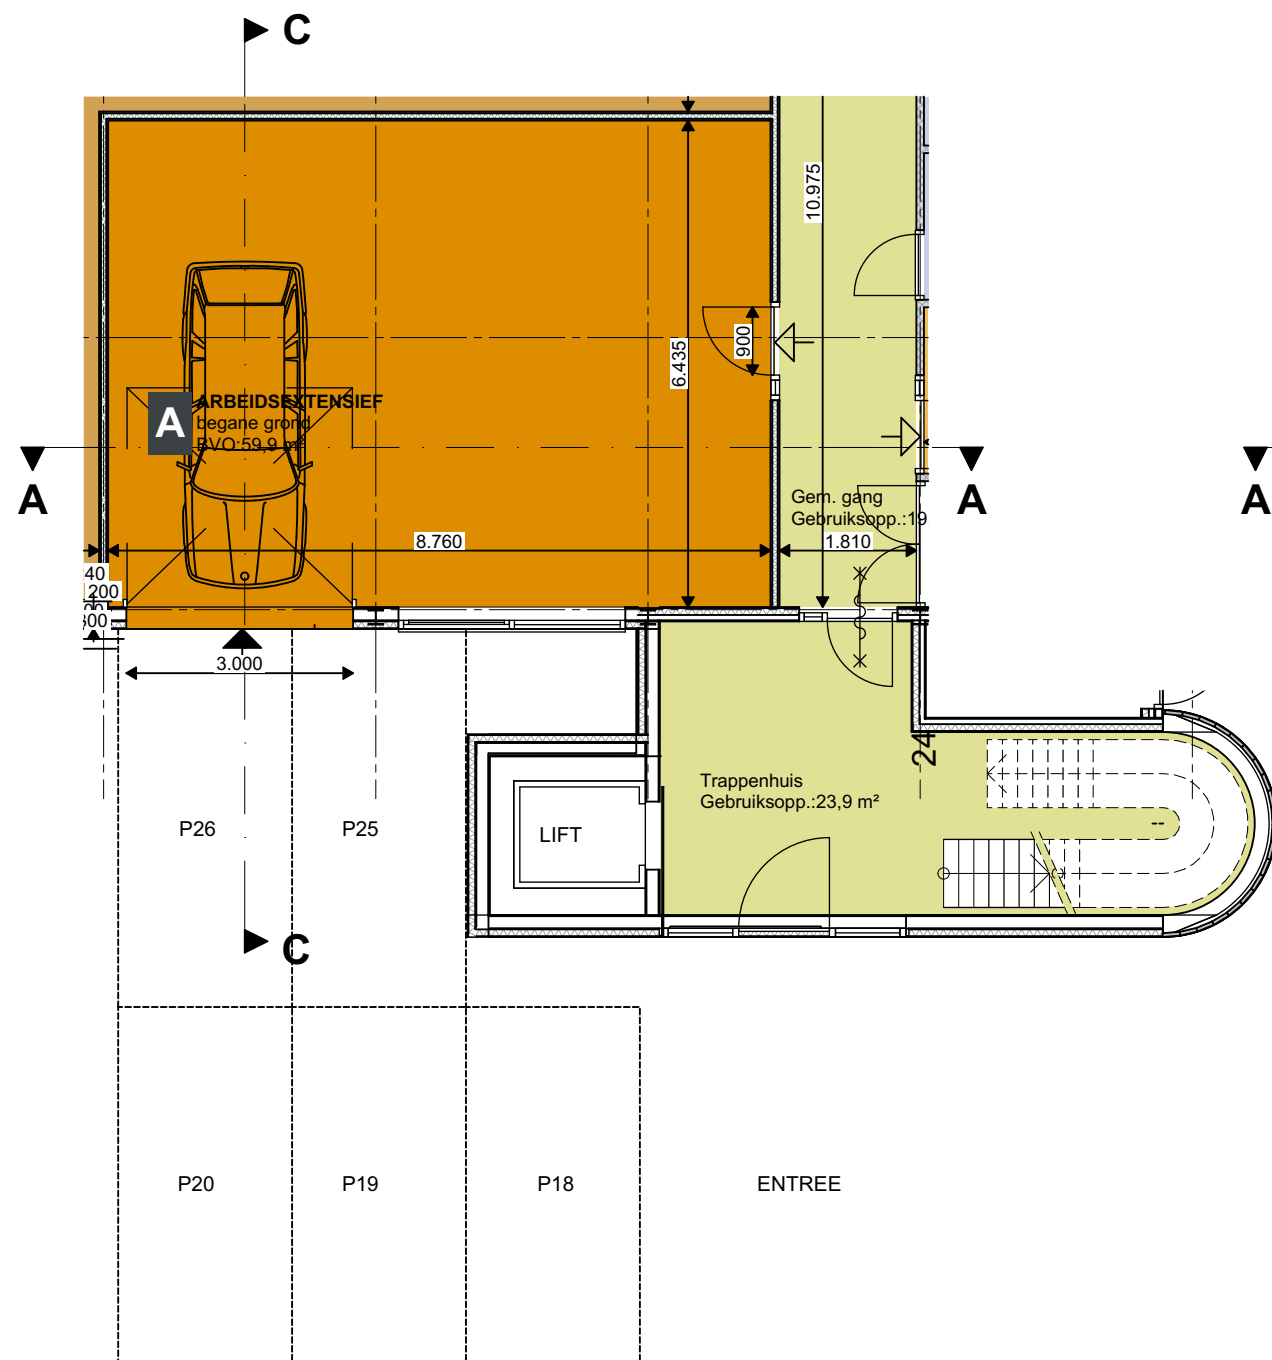

Begane grond nieuw
schaal 1:100

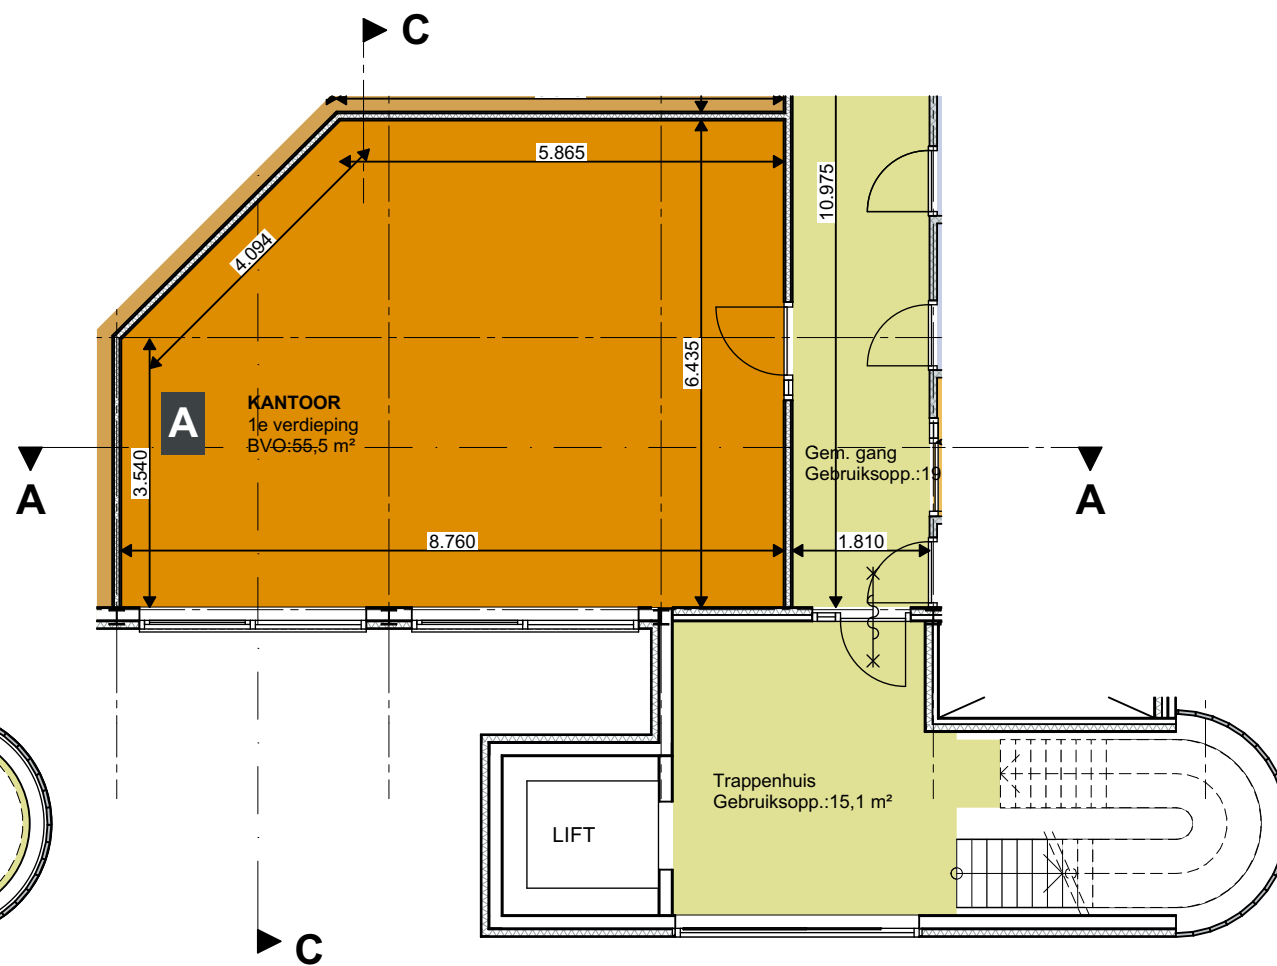

1e verdieping
schaal 1:100

