




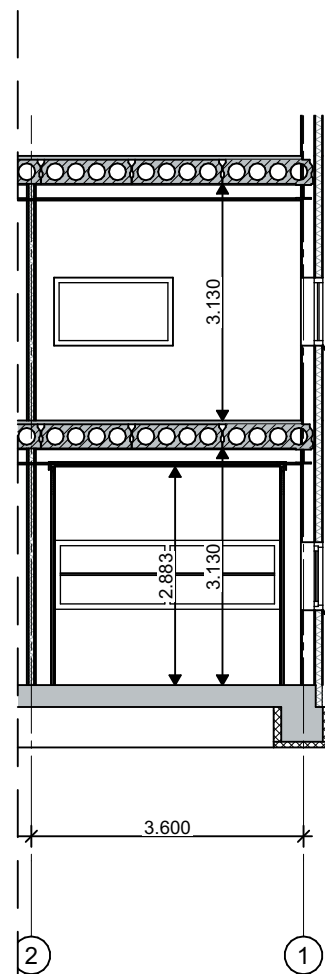


Doorsnede AA nieuw
schaal 1:100

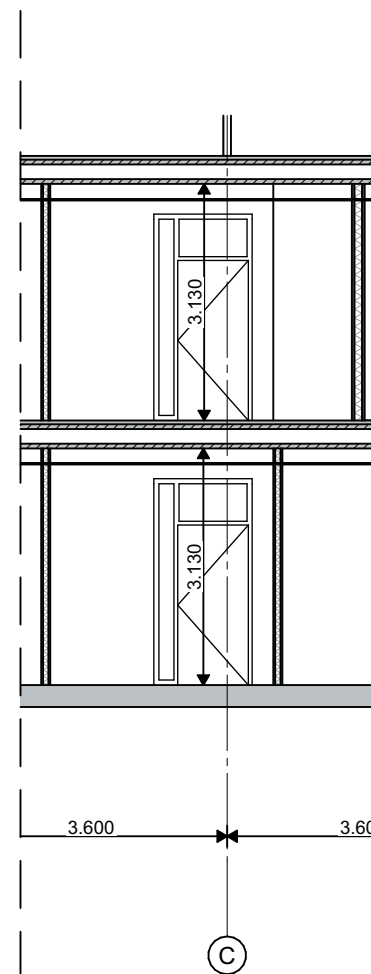




Doorsnede CC nieuw
schaal 1:100

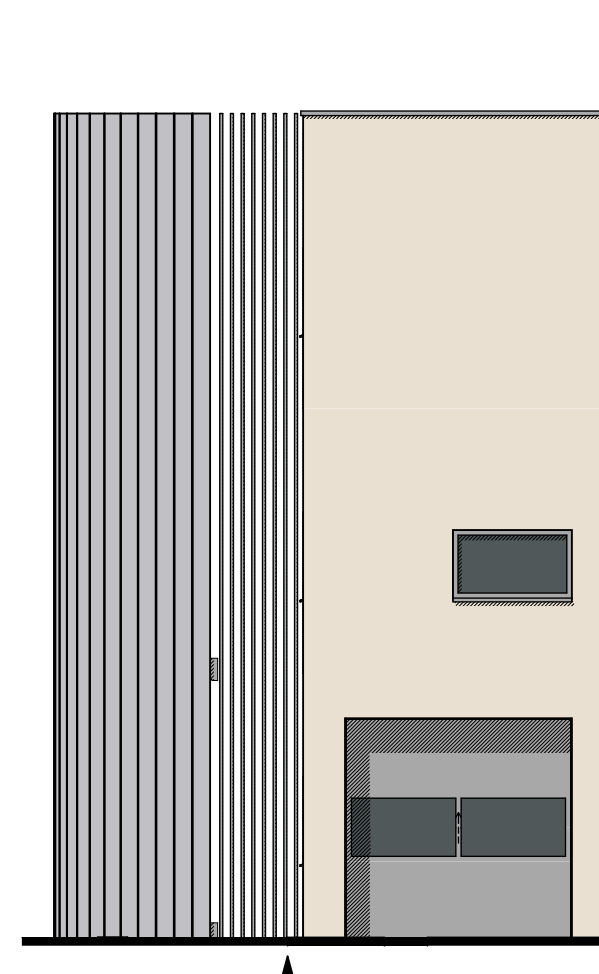


Westgevel nieuw
schaal 1:100

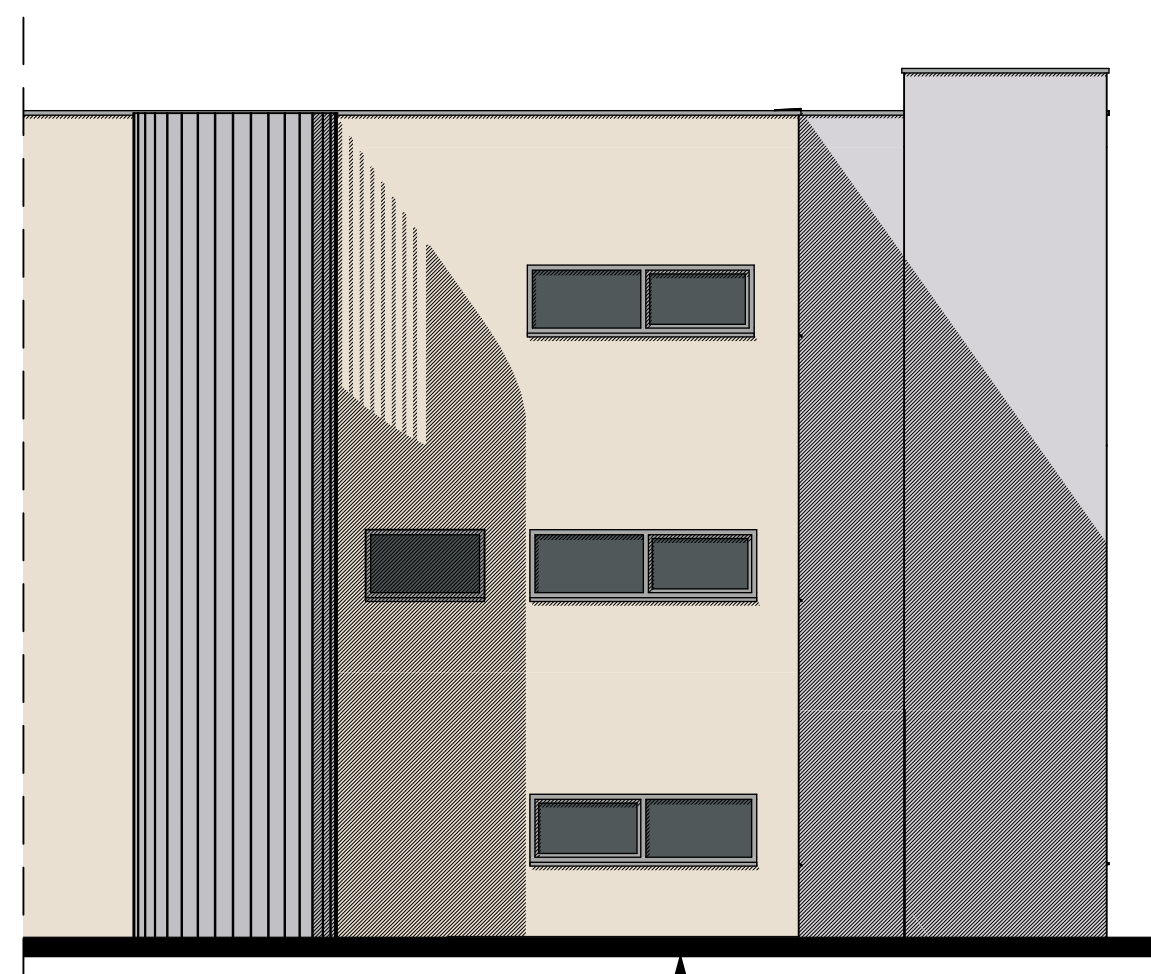




Noordgevel nieuw
schaal 1:100

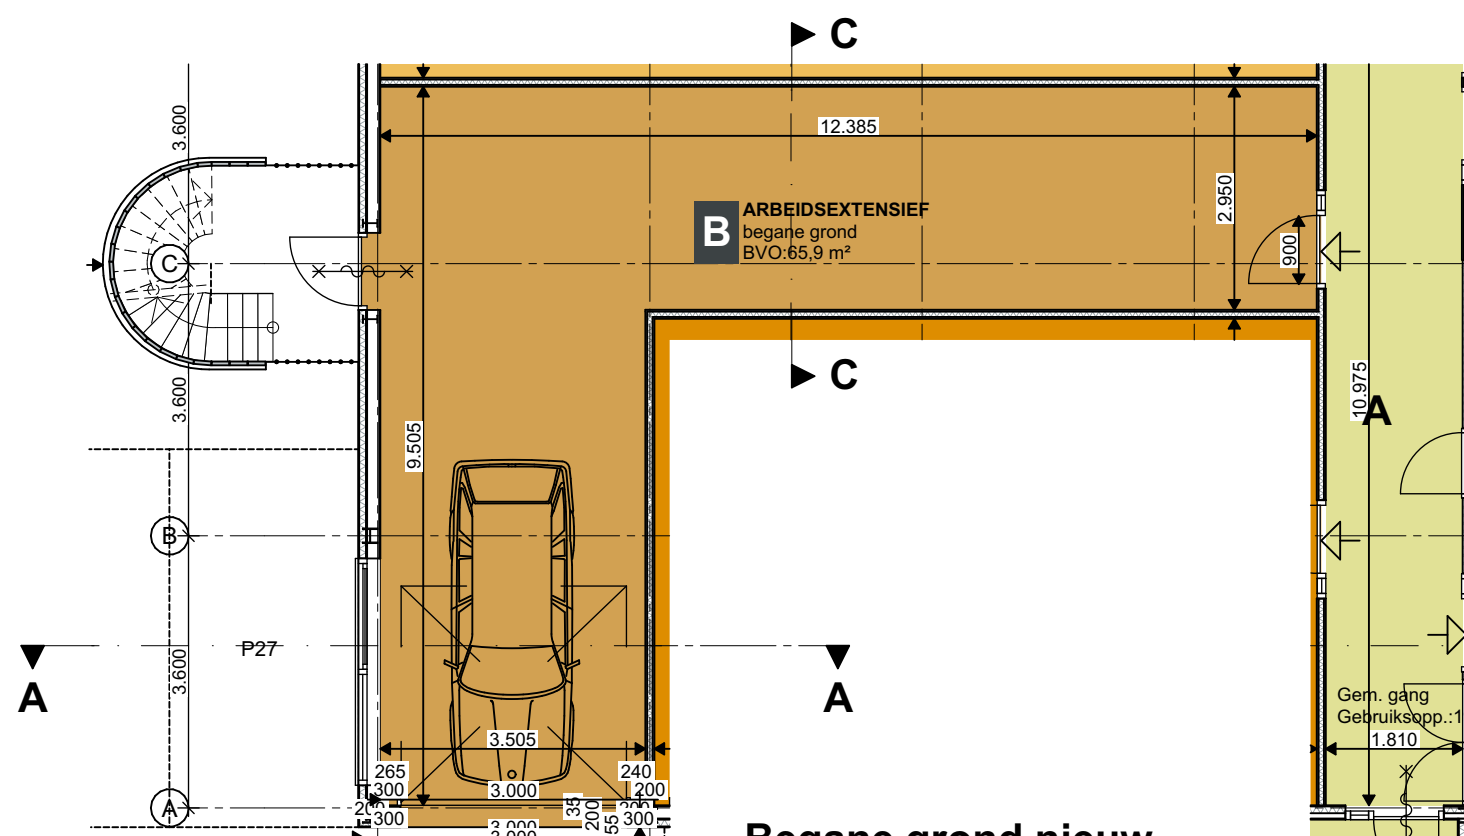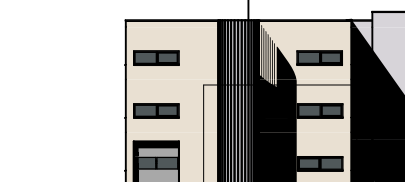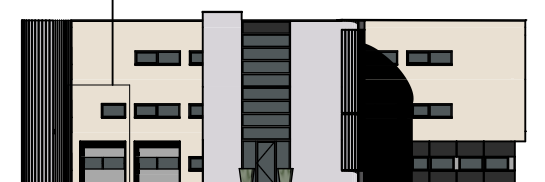

Begane grond nieuw
schaal 1:100

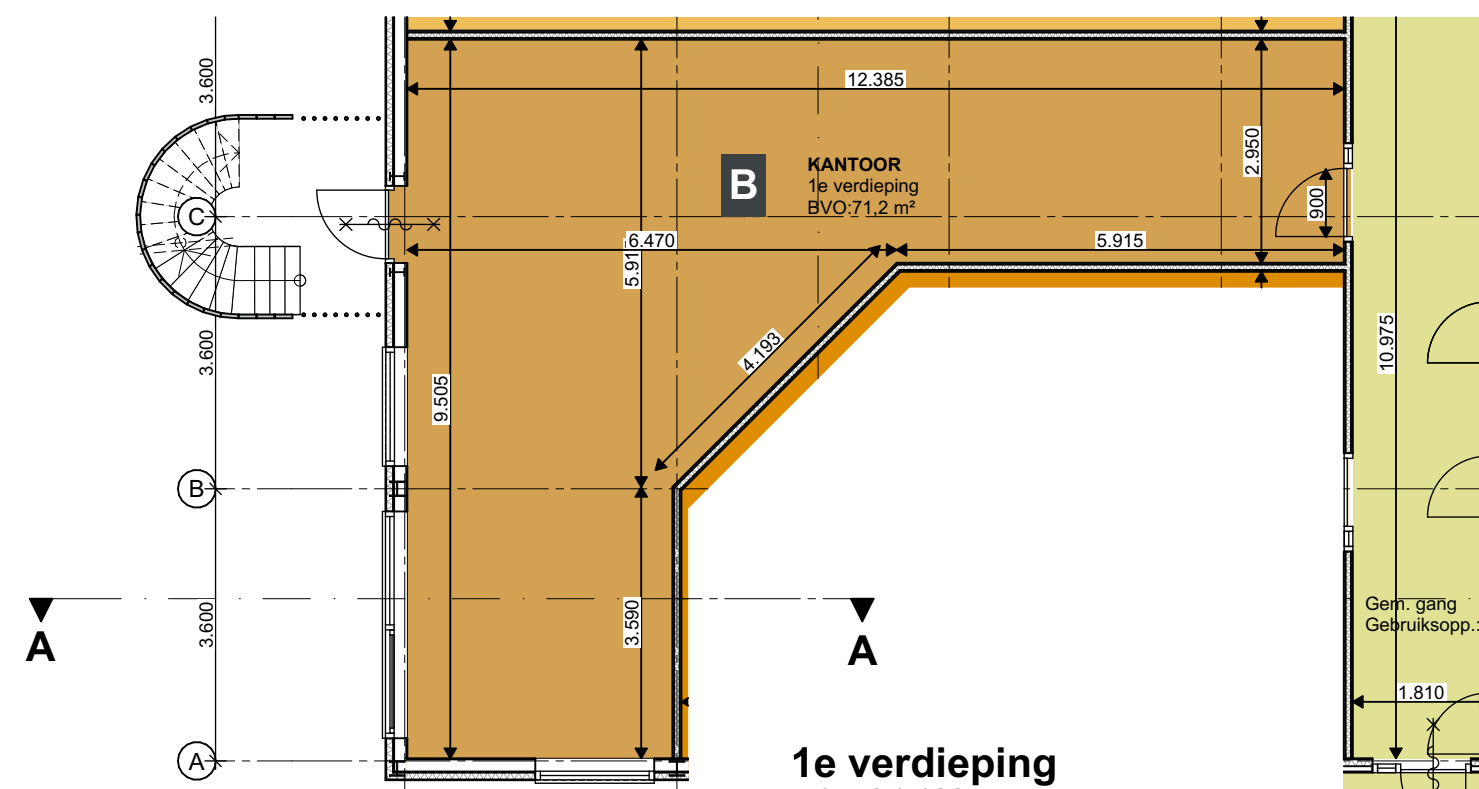

1e verdieping
schaal 1:100

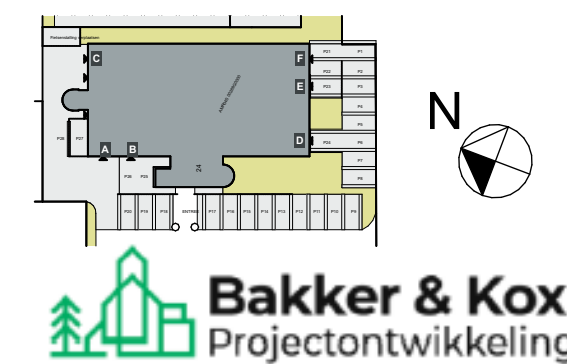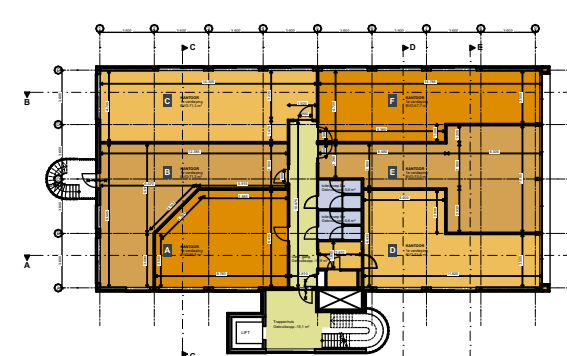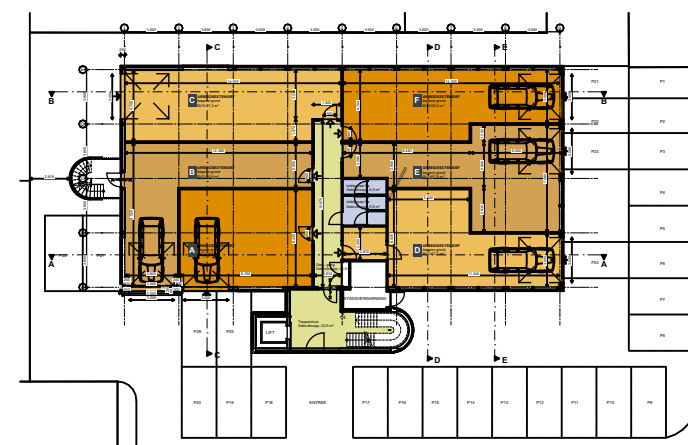

Meander
Architectuur
Noordwoldweg 94
9781 AK Bedum
050-5734767
info@meanderarchitectuur.nl
www.meanderarchitectuur.nl

24-382 Transistorstraat 24 Almere
Verbouw kantoorgebouw
Transistorstraat 24, 1322 CE Almere
Opdrachtgever: Bakker en Kox Projectontwikkeling
06 39 441 182
info@benkprojectontwikkeling.nl

Getekend	Datum	Schaal
MdL	12-04-2024	1:100

Revisie A:	-
Revisie B:	-
Revisie C:	-
Revisie D:	-
Revisie E:	-

Tekening naam
Type B

Tekening status
Definitief ontwerp (DO)

Projectnummer	Tekeningnummer/status	Revisie
24-381	DO-11	.