



Doorsnede BB nieuw
schaal 1:100


Doorsnede CC nieuw
schaal 1:100

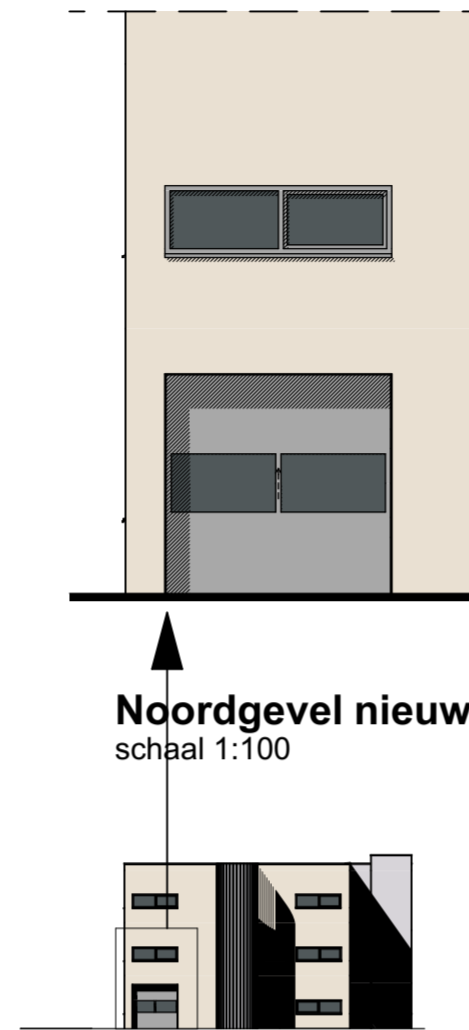


Noordgevel nieuw
schaal 1:100

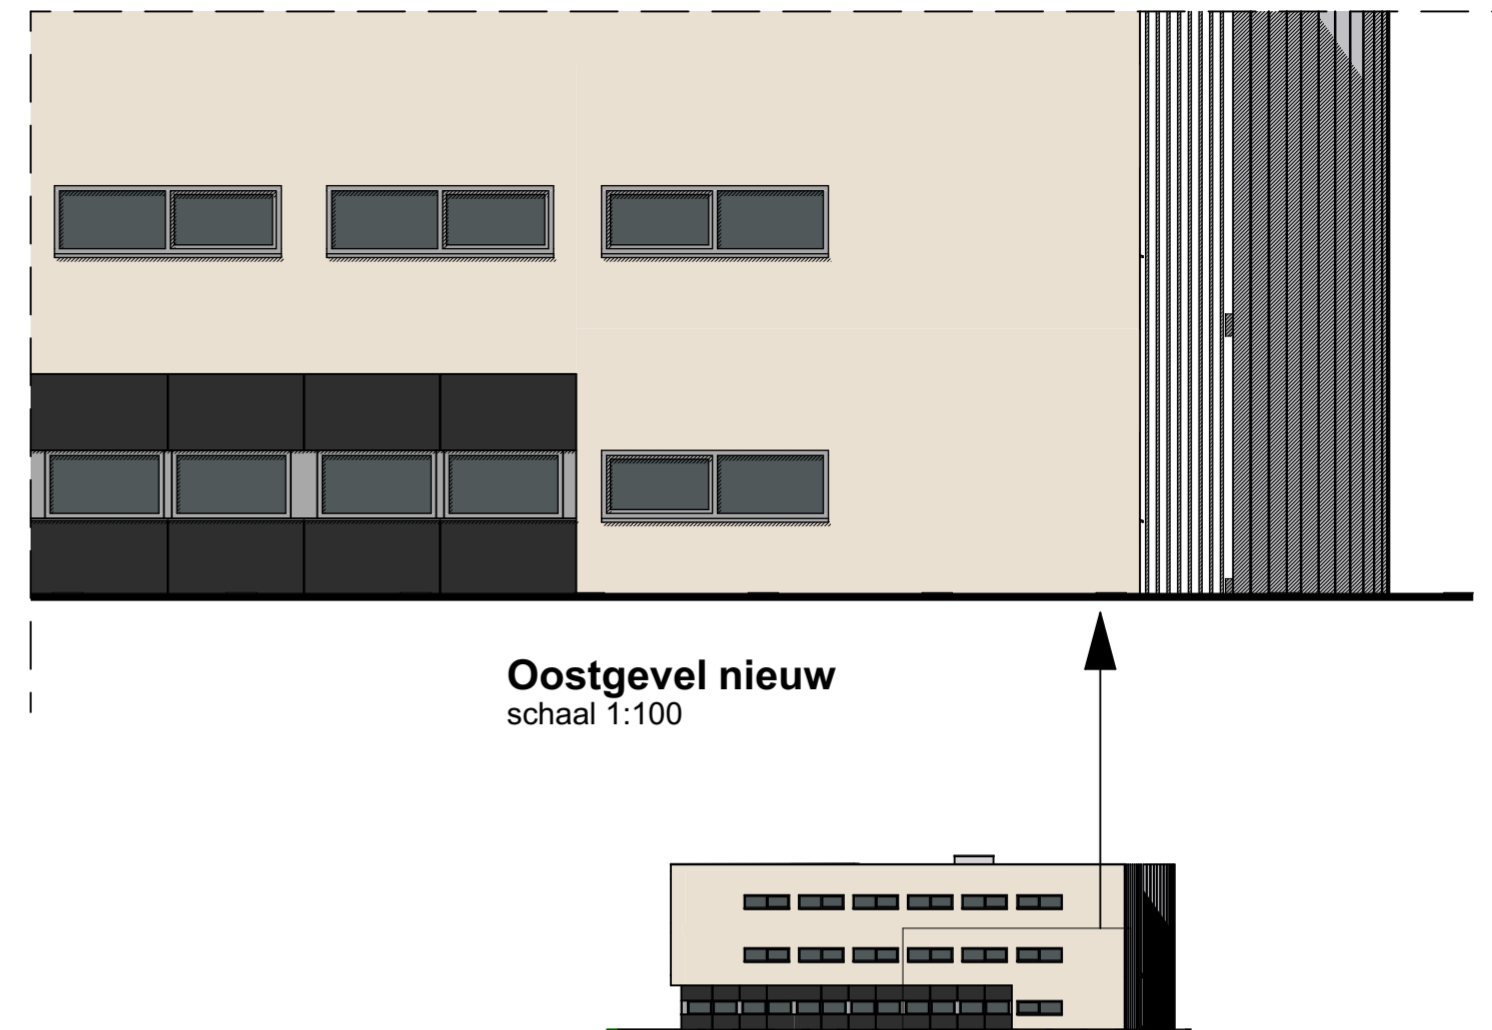


Oostgevel nieuw
schaal 1:100

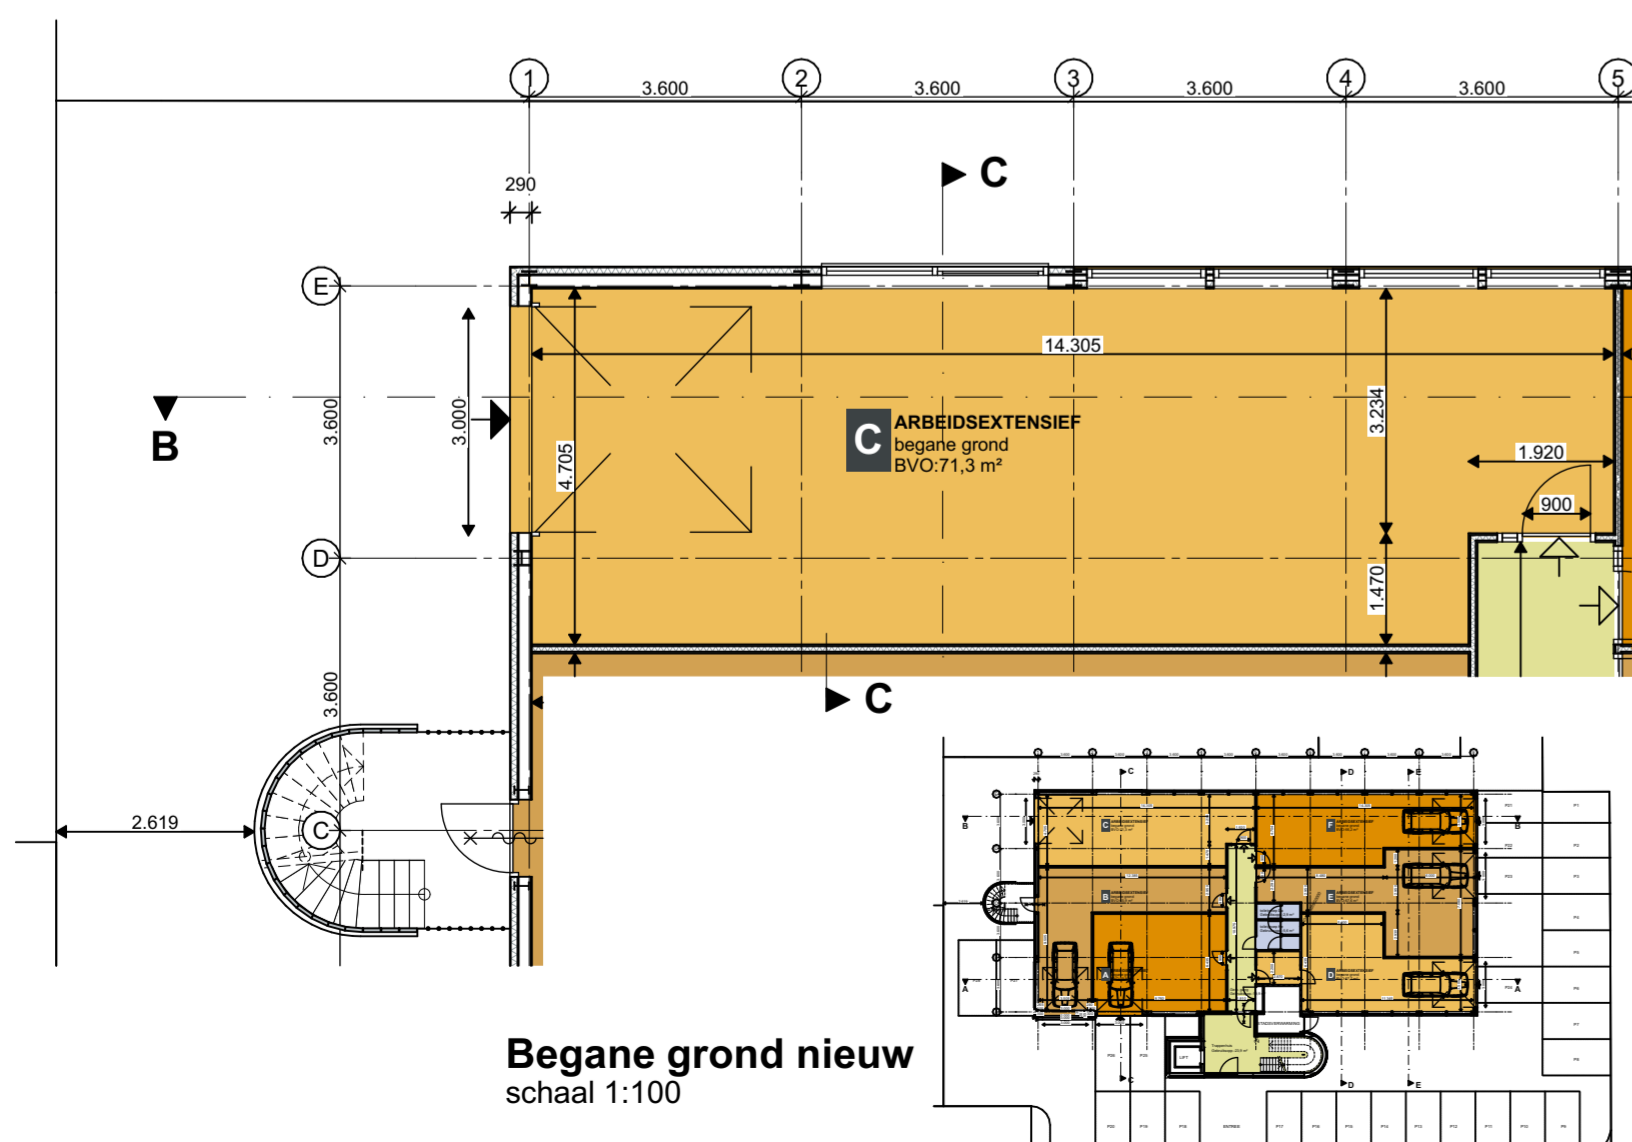

Begane grond nieuw
schaal 1:100

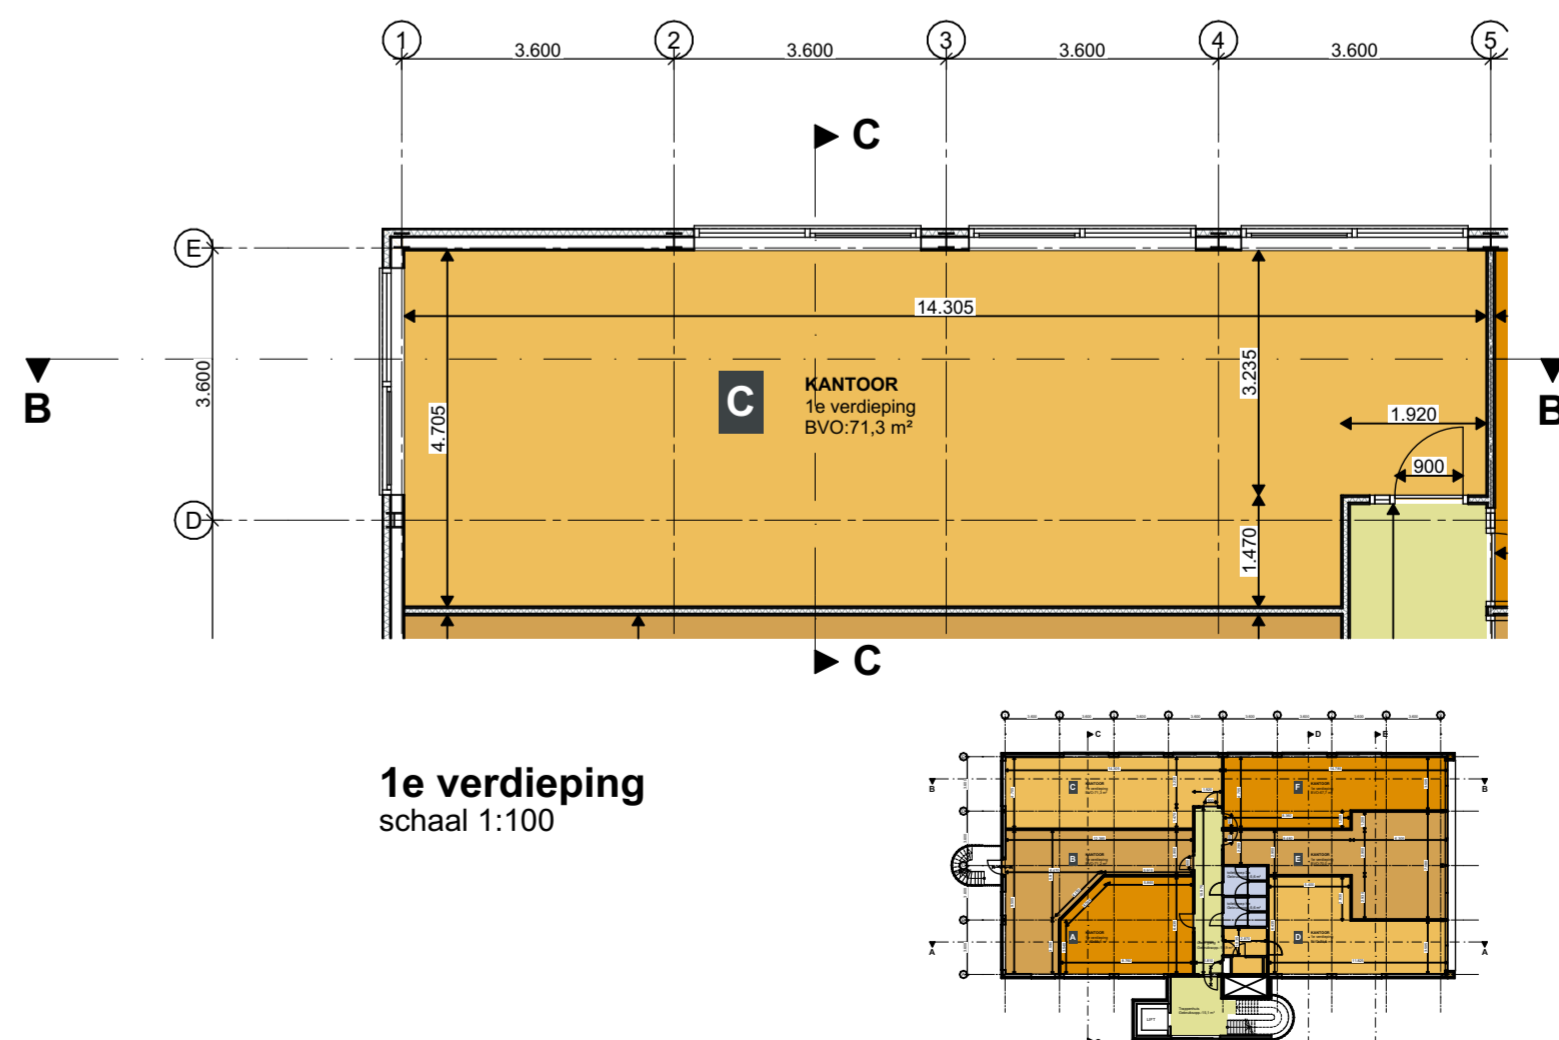

1e verdieping
schaal 1:100

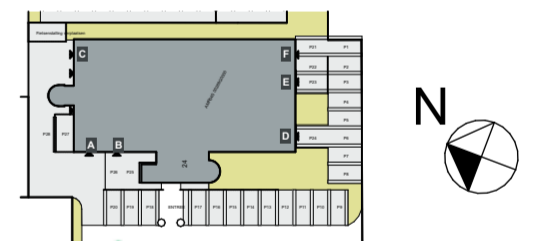

Bakker & Kox
Projectontwikkeling

Meander
Architectuur

24-382 Transistorstraat 24 Almere
Verbouw kantoorgebouw
Transistorstraat 24, 1322 CE Almere
Opdrachtgever: Bakker en Kox Projectontwikkeling
06 39 441 182
info@benkprojectontwikkeling.nl

Getekend	Datum	Schaal
MdL	12-04-2024	1:100

Revisie A: -
Revisie B: -
Revisie C: -
Revisie D: -
Revisie E: -

Tekening naam
Type C

Tekening status
Definitief ontwerp (DO)

Projectnummer	Tekeningnummer/status	Revisie
24-381	DO-12	.