




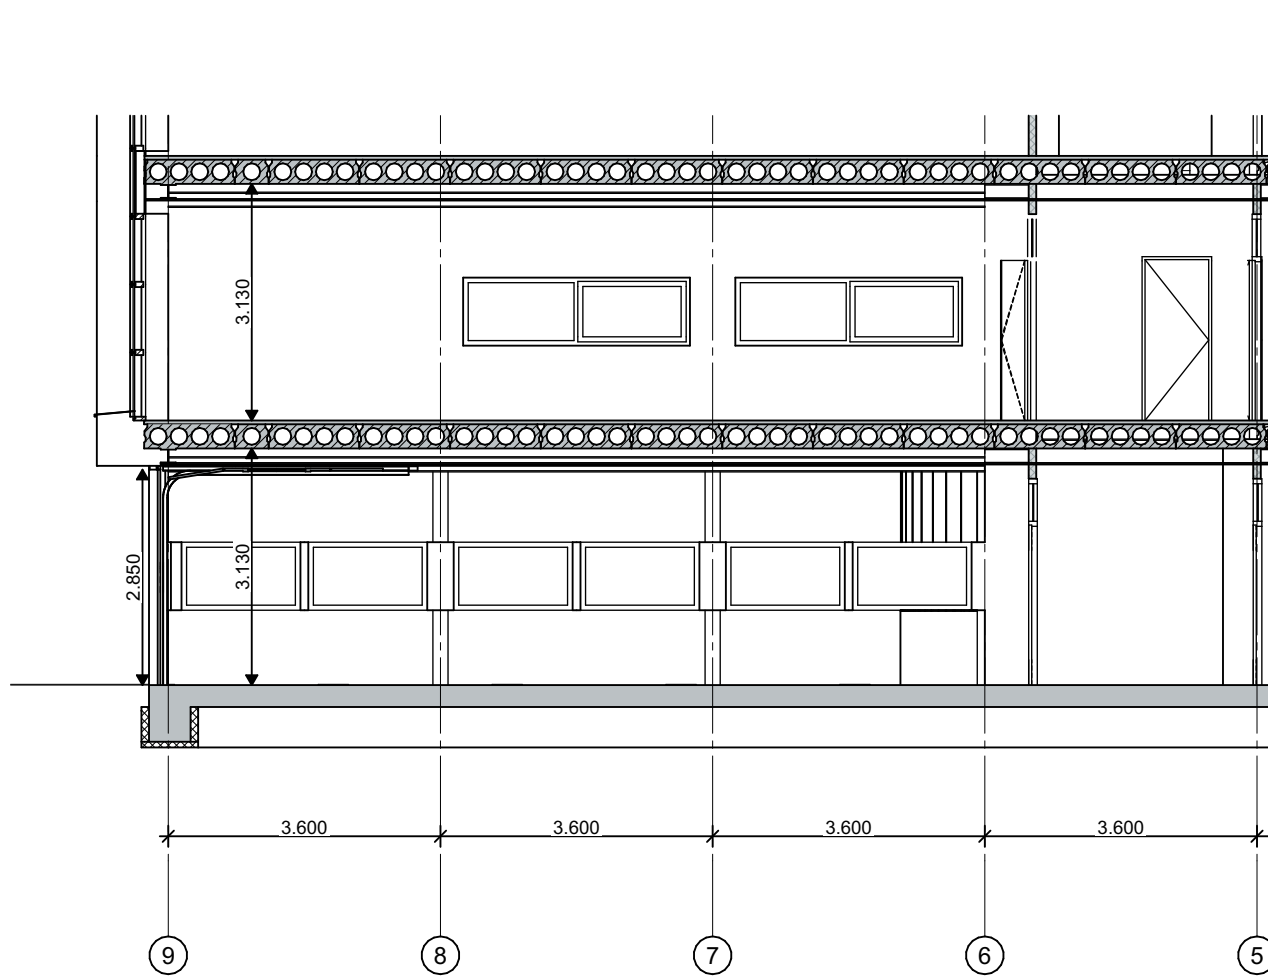

Doorsnede AA nieuw
schaal 1:100

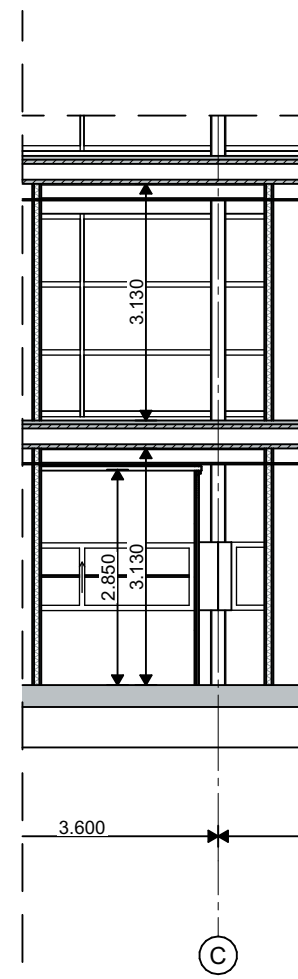


Doorsnede DD nieuw
schaal 1:100

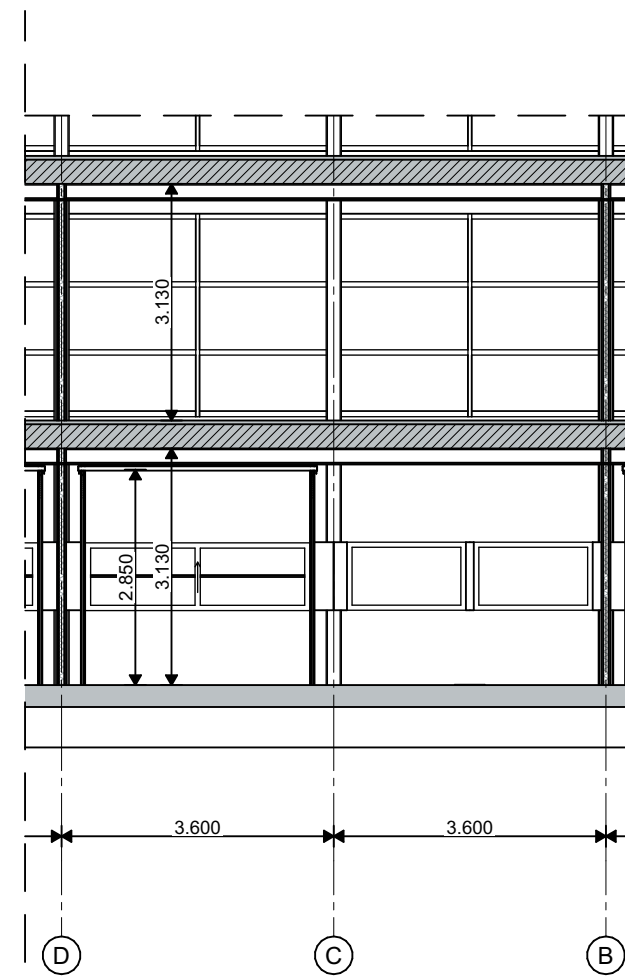


Doorsnede EE nieuw
schaal 1:100




Zuidgevel nieuw
schaal 1:100

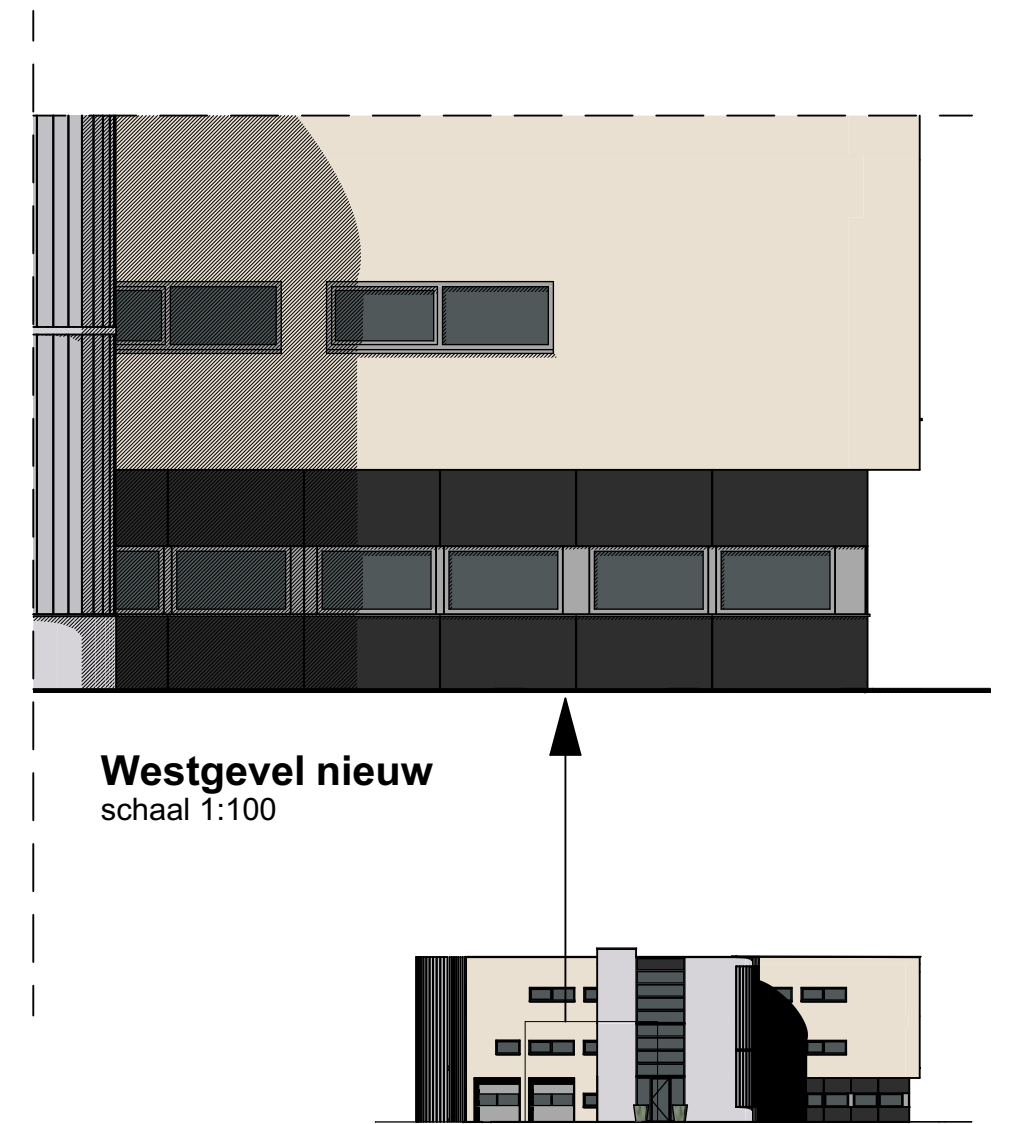


Westgevel nieuw
schaal 1:100

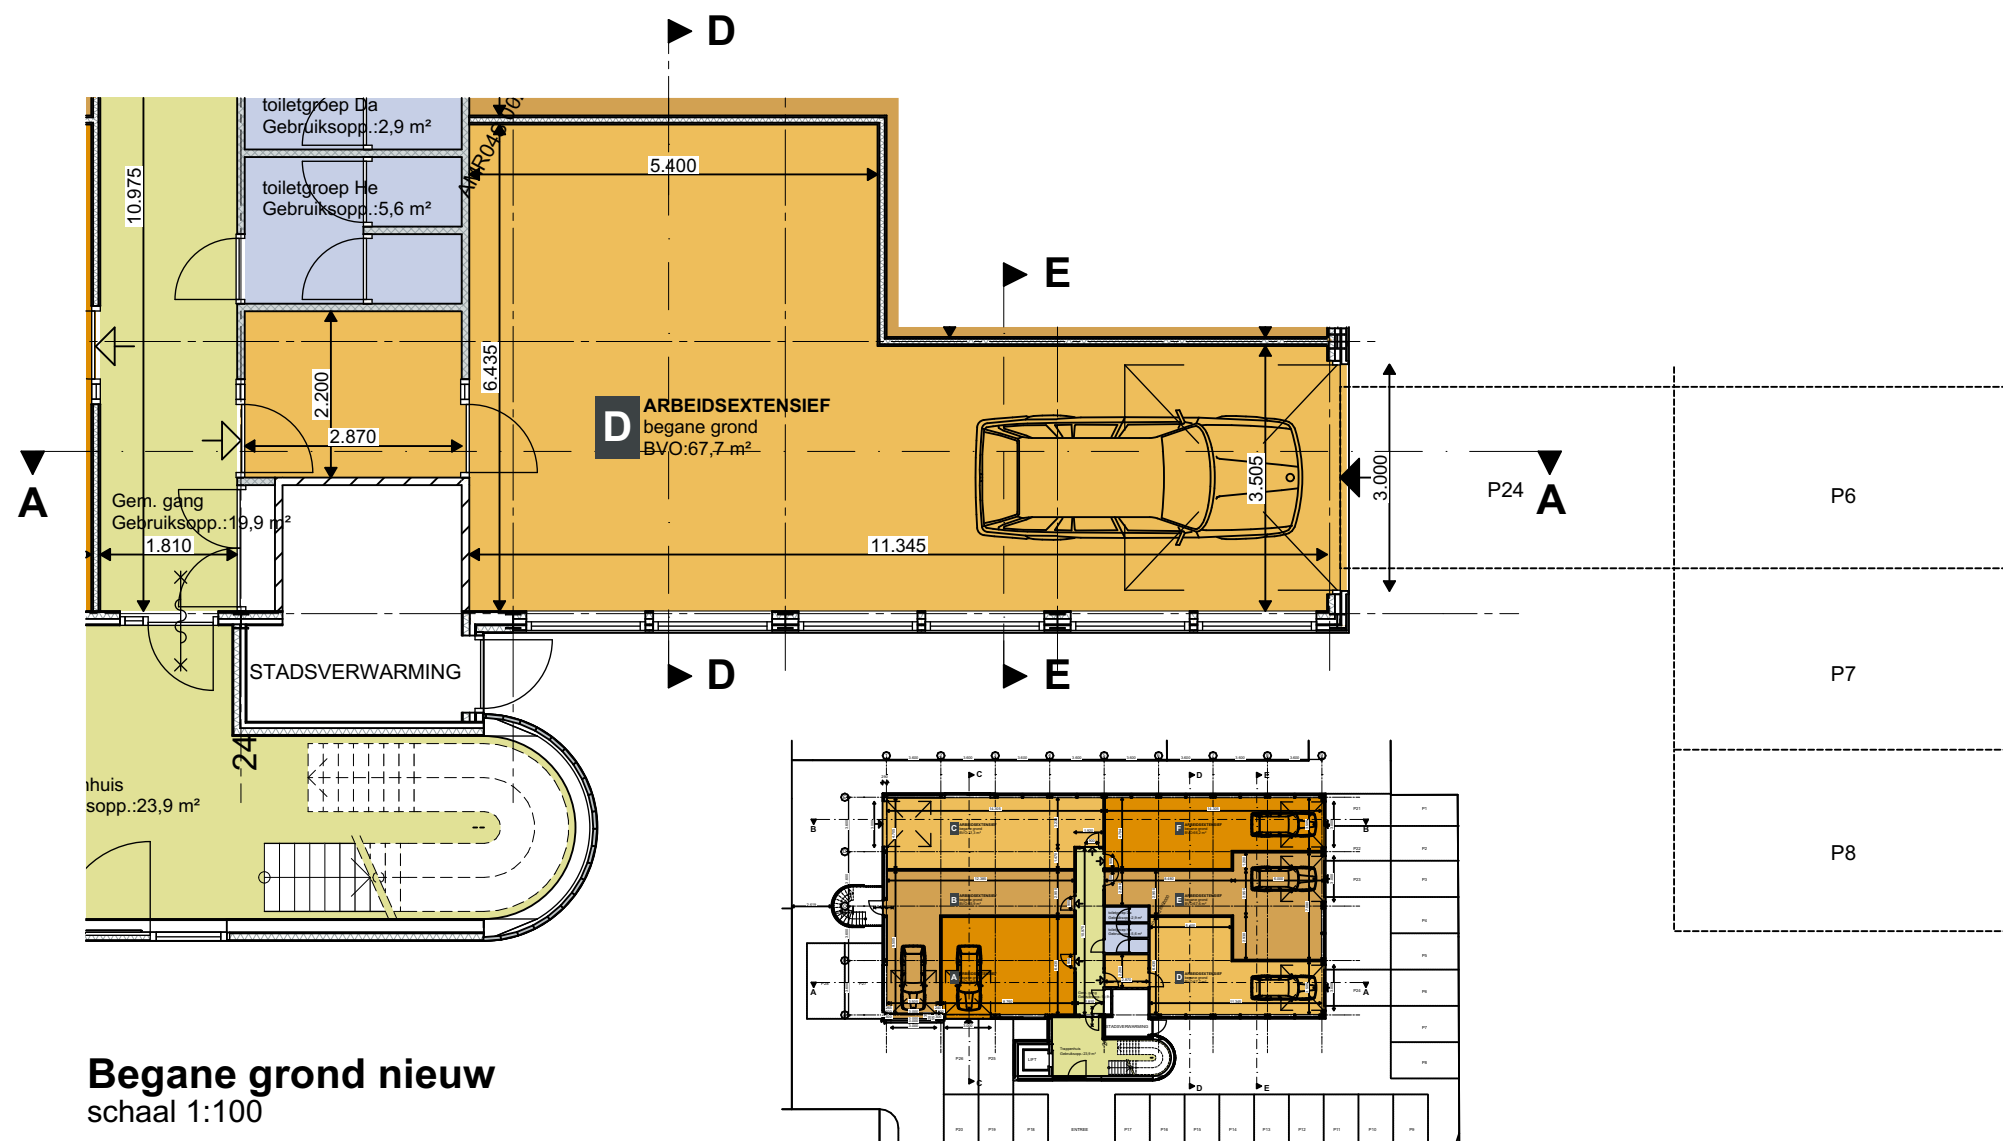

Begane grond nieuw
schaal 1:100

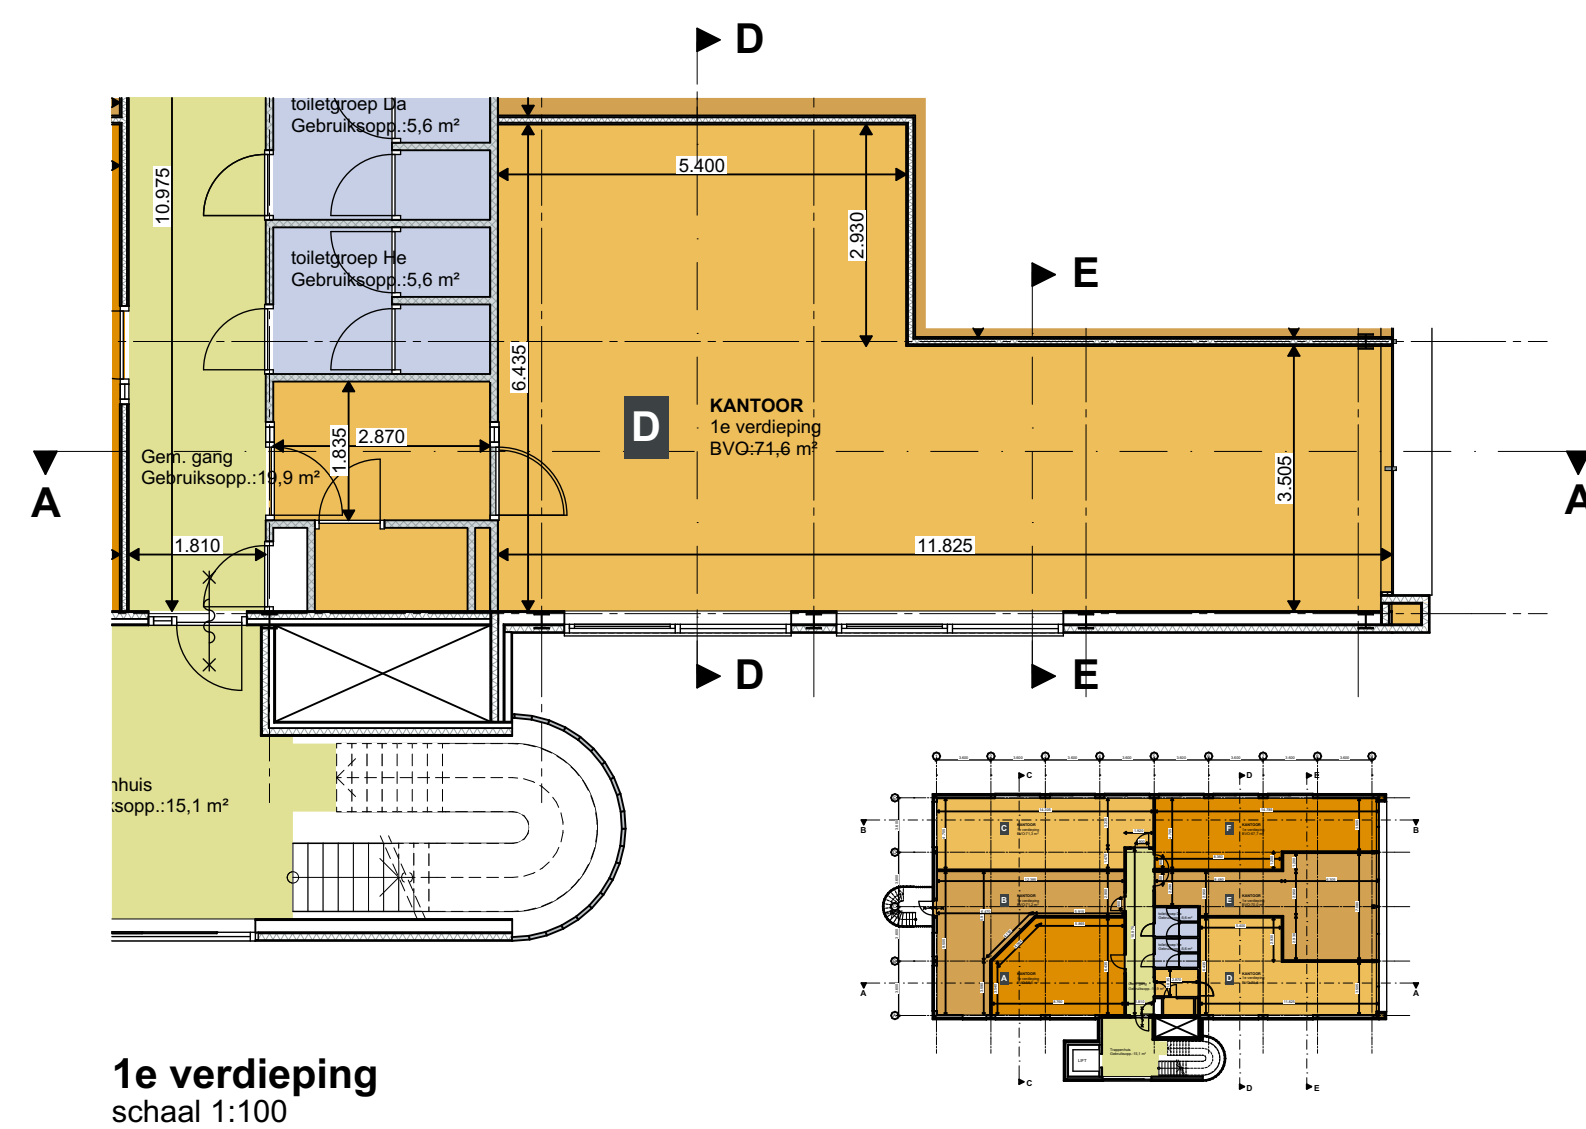

1e verdieping
schaal 1:100

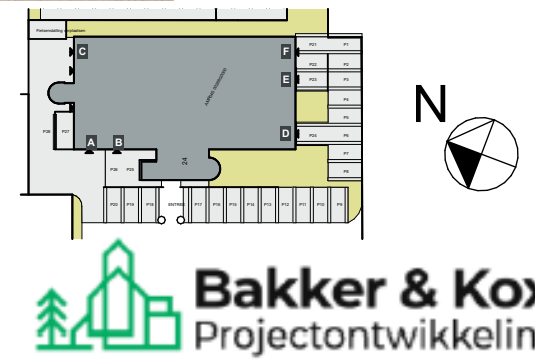

Meander Architectuur 24-382 Transistorstraat 24 Almere Verbouw kantoorgebouw Transistorstraat 24, 1322 CE Almere Opdrachtgever: Bakker en Kox Projectontwikkeling 06 39 441 182 info@benkprojectontwikkeling.nl		
Getekend MdL	Datum 12-04-2024	Schaal 1:100
Revisie A: - Revisie B: - Revisie C: - Revisie D: - Revisie E: -		
Tekening naam Type D		
Tekening status Definitief ontwerp (DO)		
Projectnummer	Tekeningnummer/status	Revisie
24-381 DO-13		