





**Doorsnede DD nieuw**  
schaal 1:100

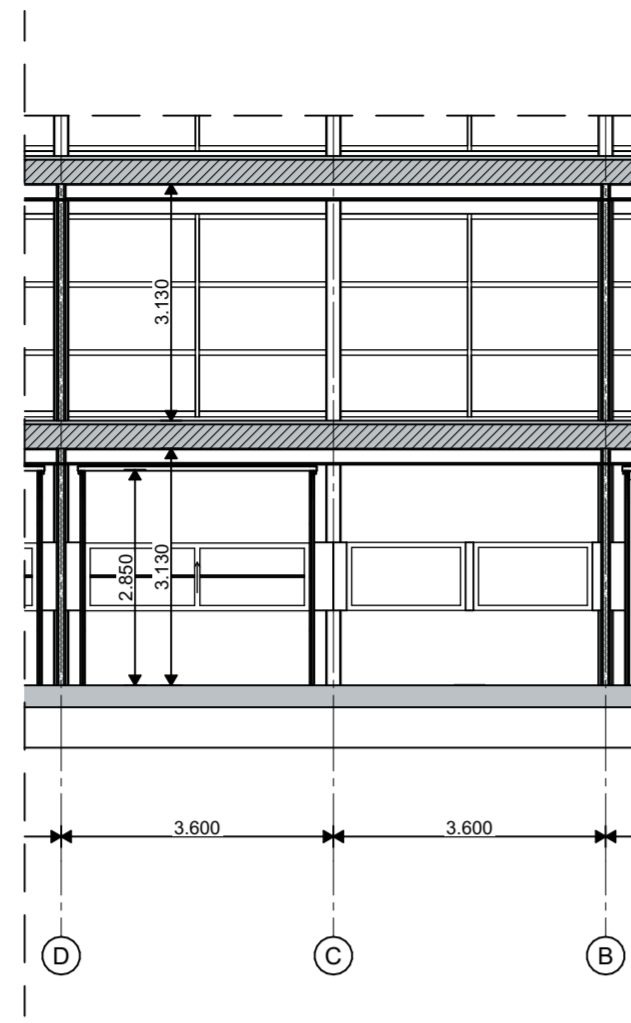


**Doorsnede EE nieuw**  
schaal 1:100

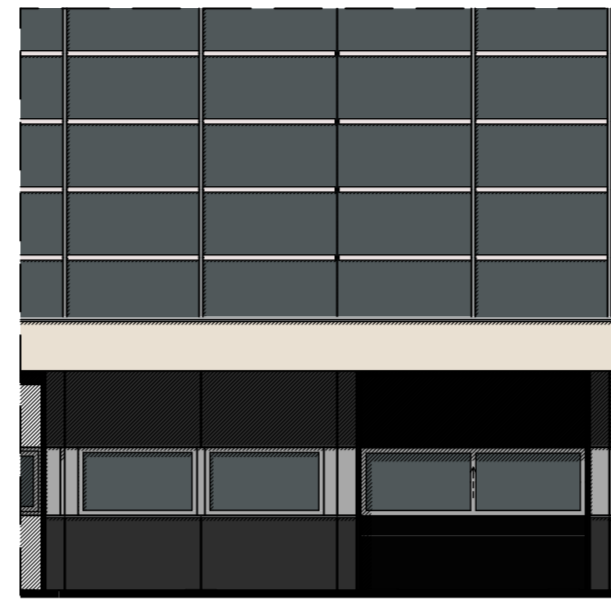




**Zuidgevel nieuw**  
schaal 1:100

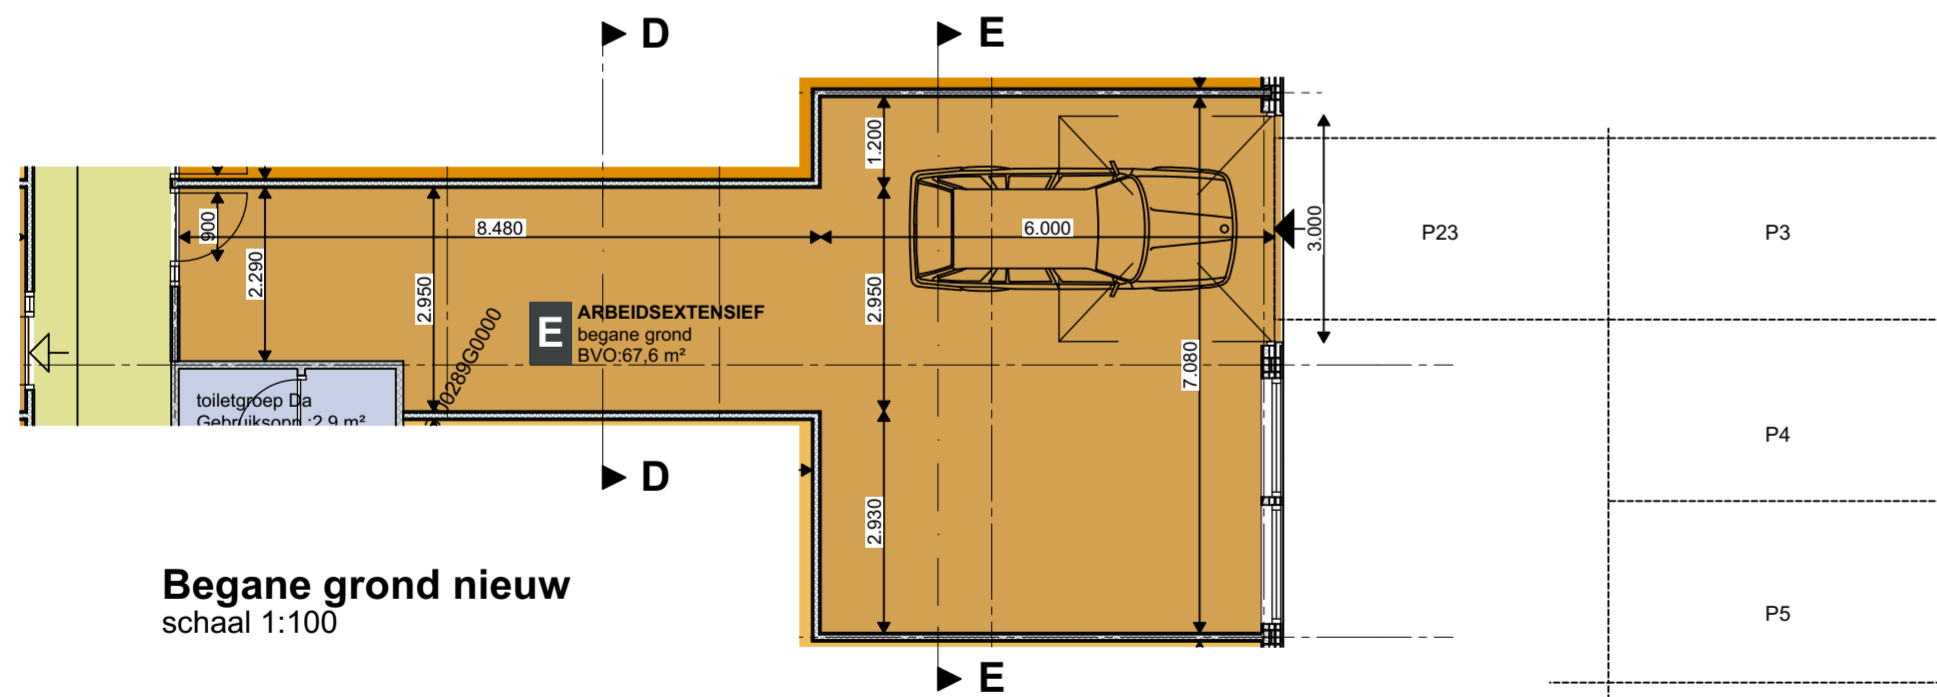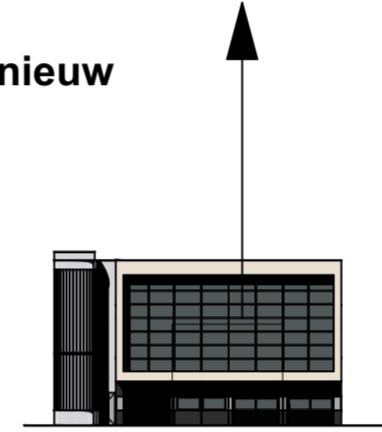

**Begane grond nieuw**  
schaal 1:100

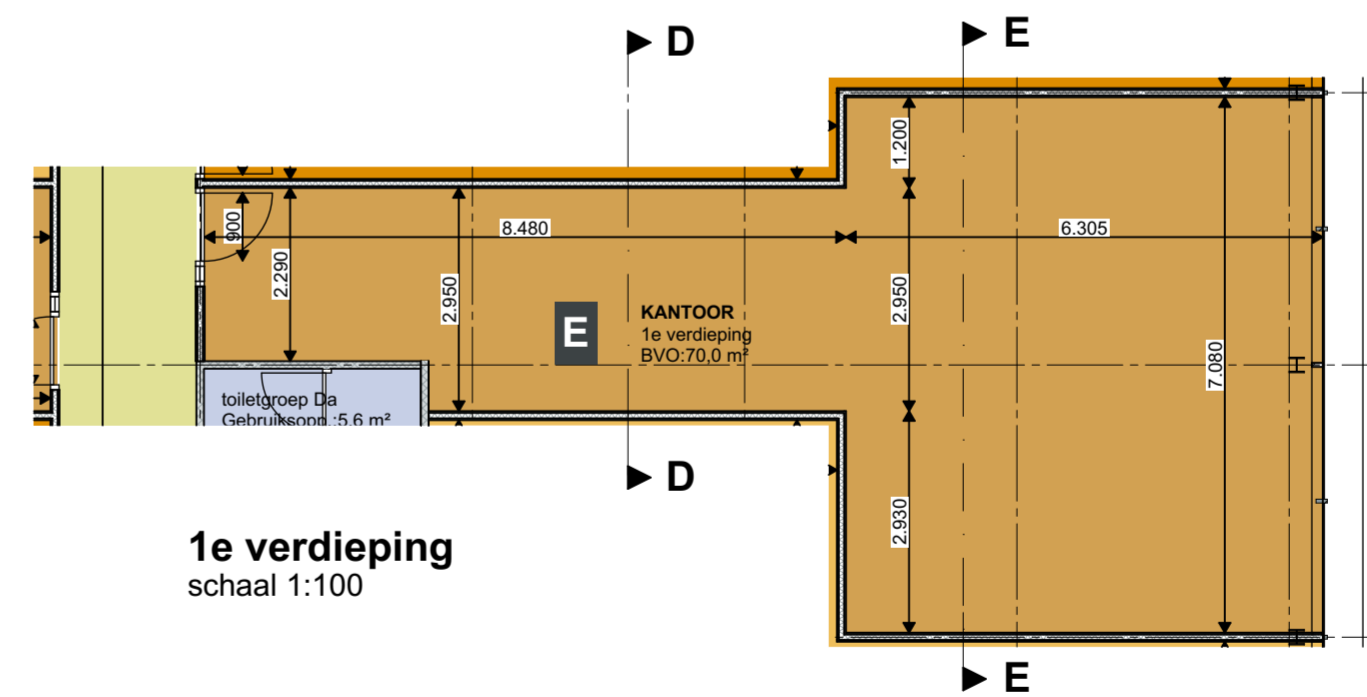

**1e verdieping**  
schaal 1:100

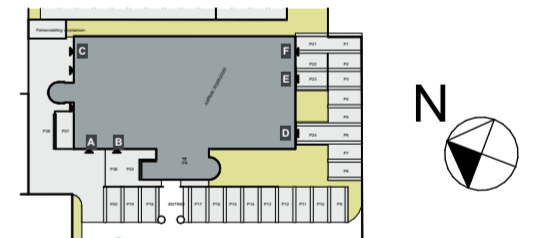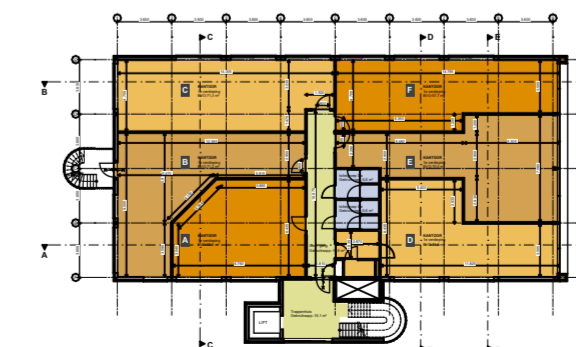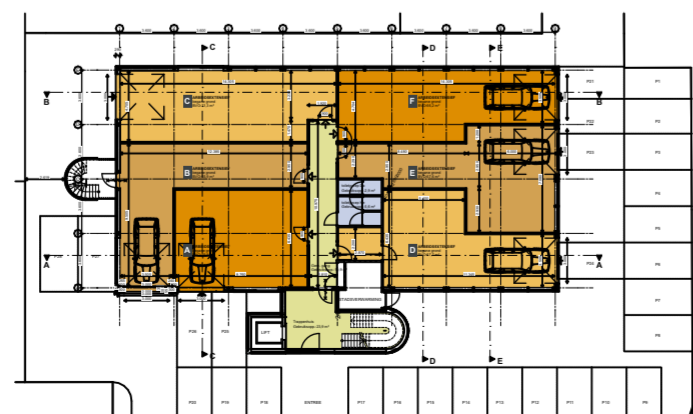

**Bakker & Kox**  
Projectontwikkeling

**Meander**  
Architectuur

**24-382 Transistorstraat 24 Almere**  
Verbouw kantoorgebouw  
Transistorstraat 24, 1322 CE Almere  
Opdrachtgever: Bakker en Kox Projectontwikkeling  
06 39 441 182  
info@benprojectontwikkeling.nl

Getekend	Datum	Schaal
MdL	12-04-2024	1:100

Revisie A: -  
Revisie B: -  
Revisie C: -  
Revisie D: -  
Revisie E: -

Tekening naam  
**Type E**

Tekening status  
**Definitief ontwerp (DO)**

Projectnummer	Tekeningnummer/status	Revisie
24-381	DO-14	.