




Begane grond  
Schaal 1:100

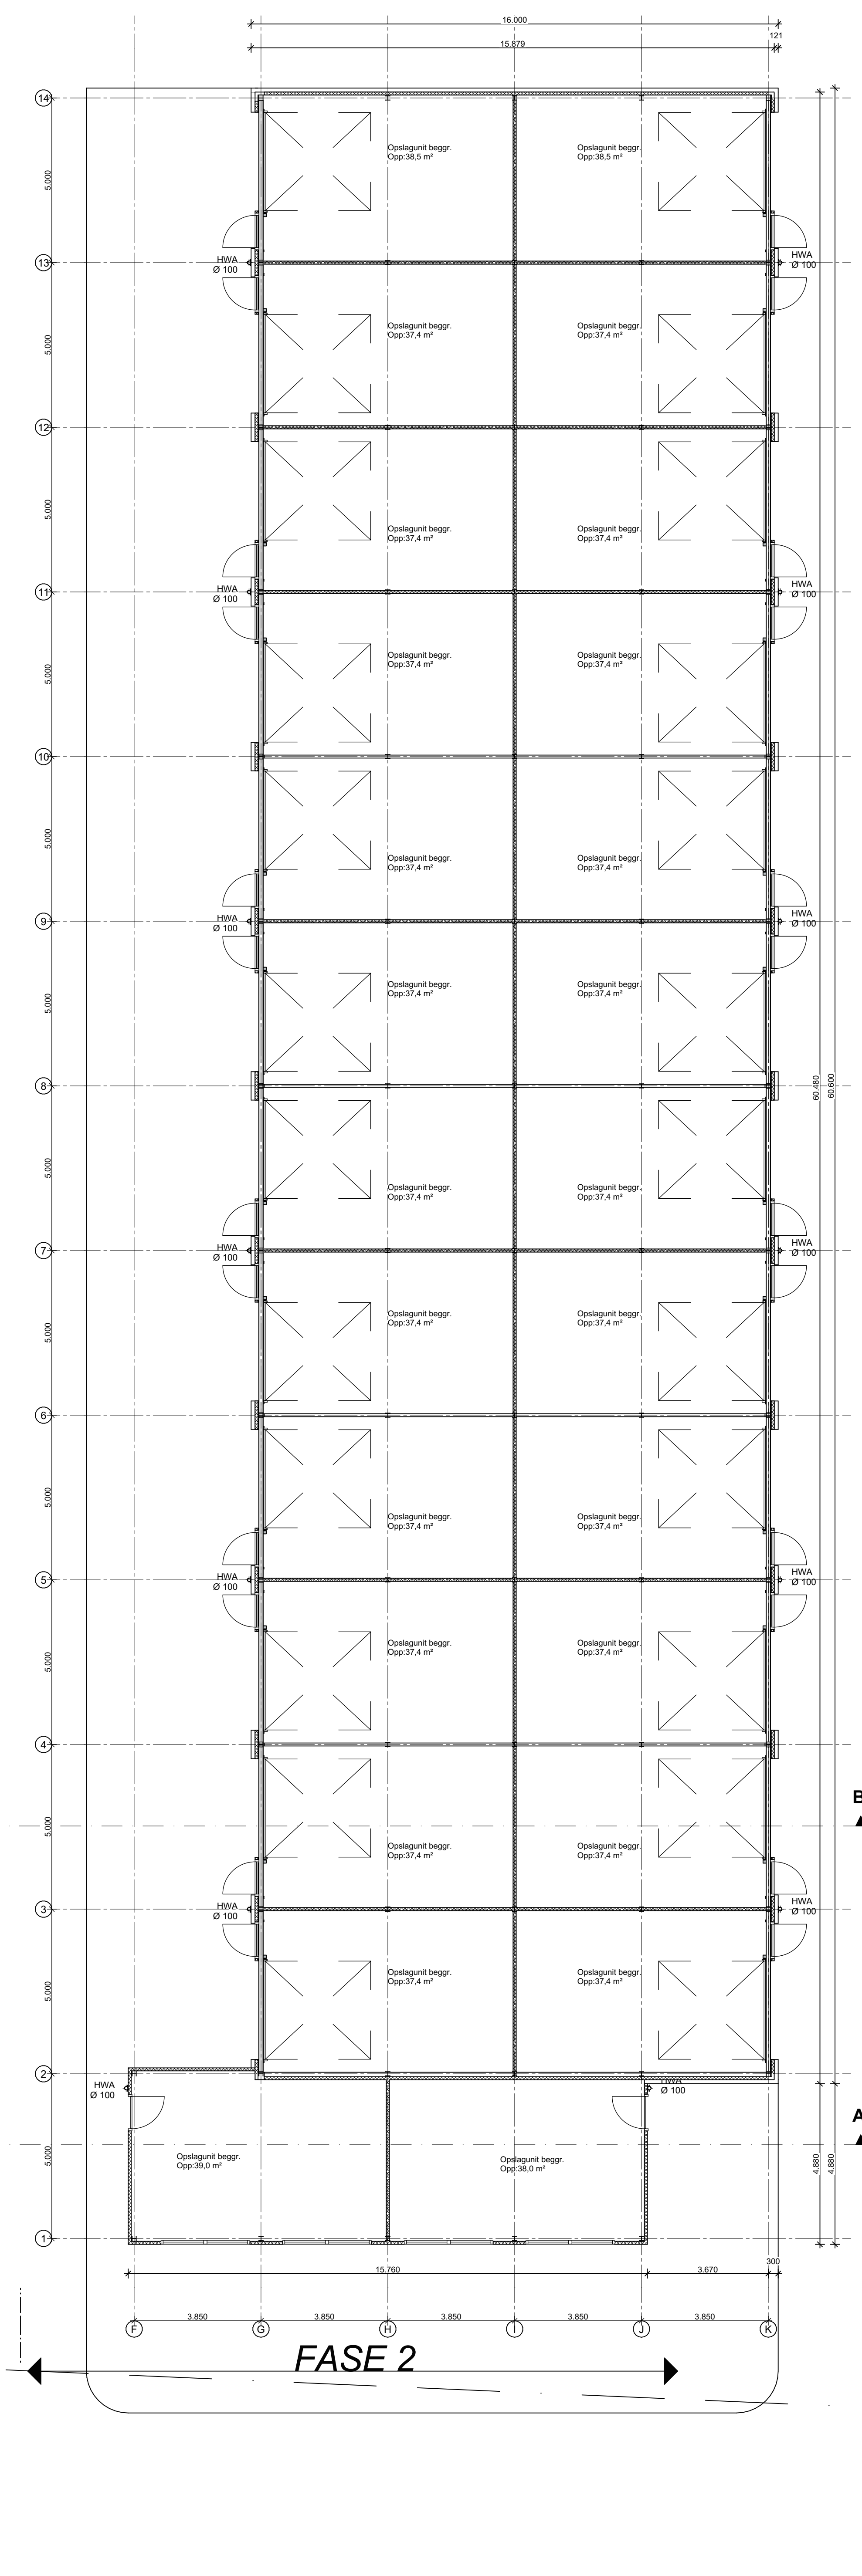

Begane grond  
Schaal 1:100

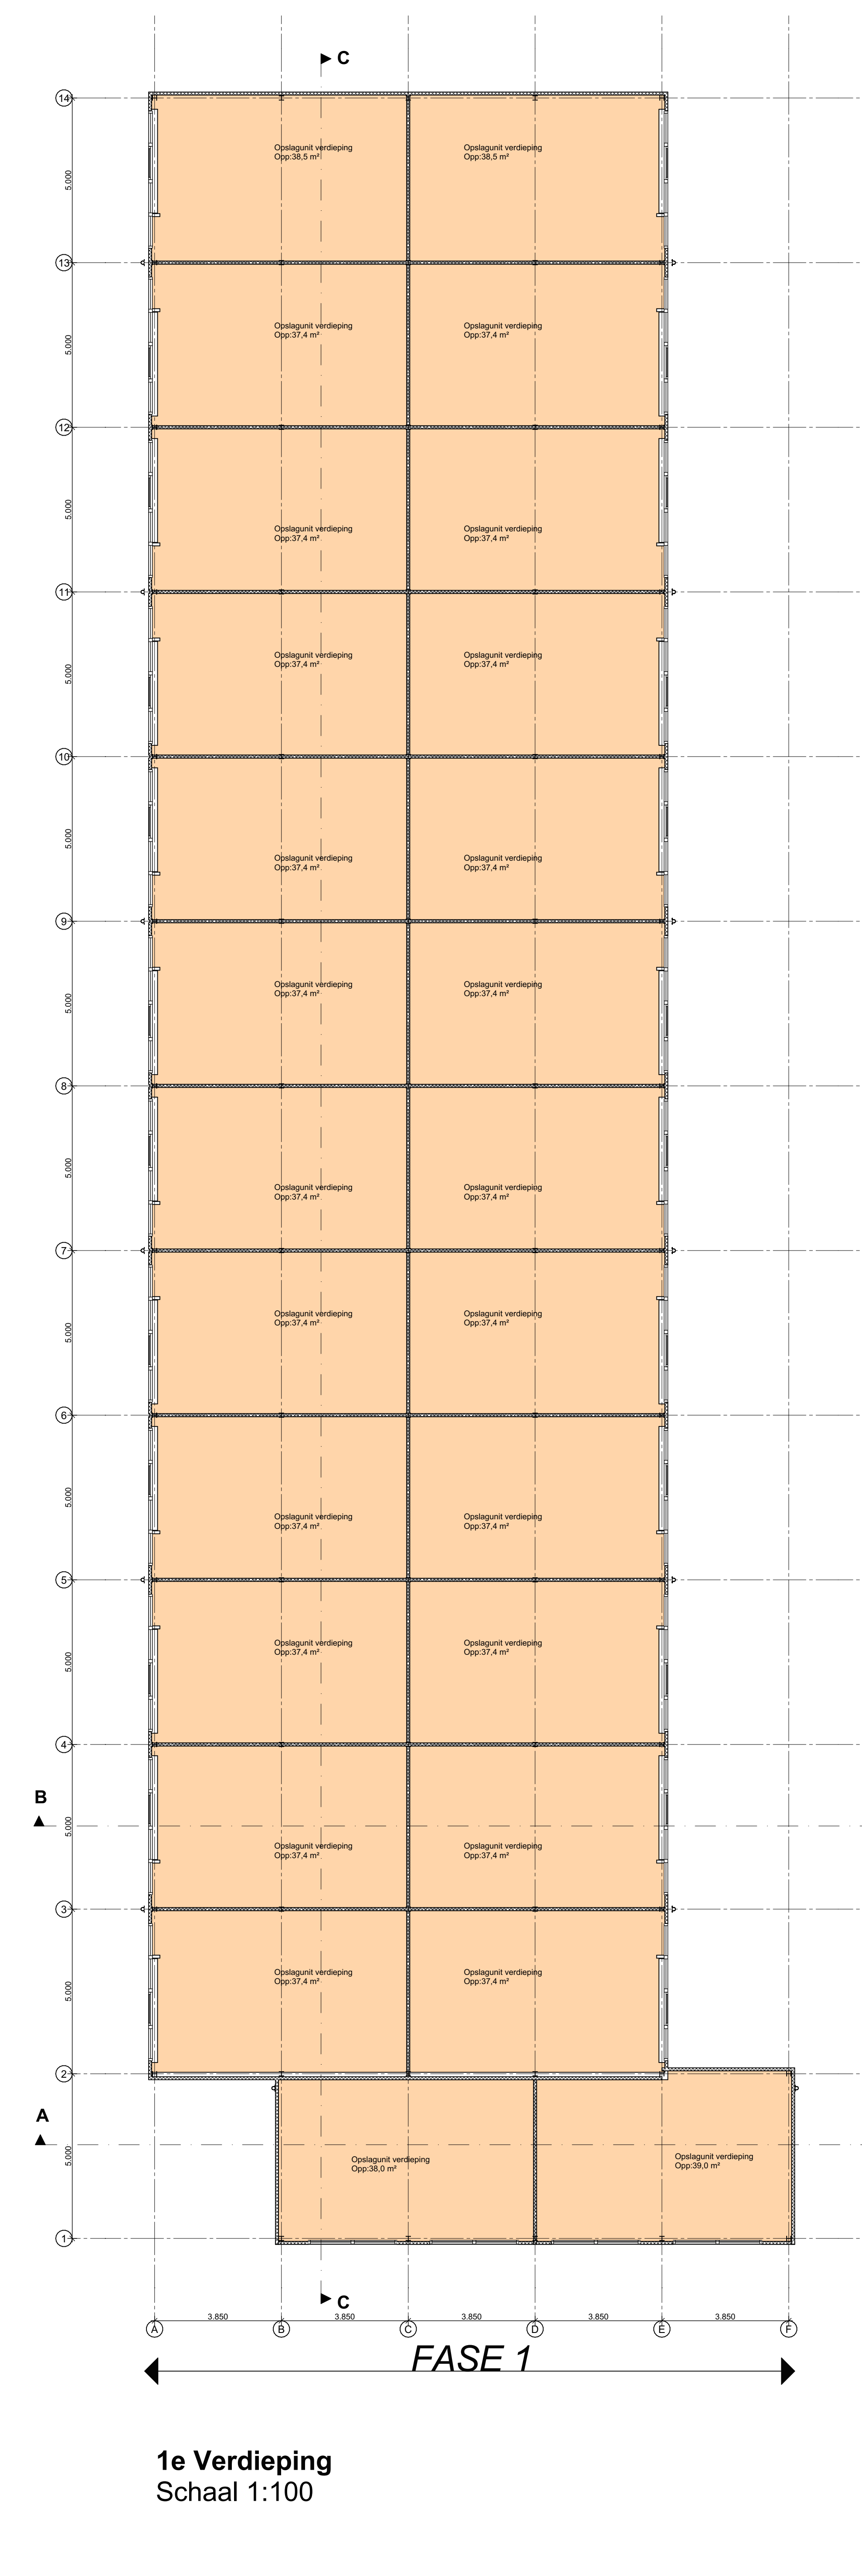

1e Verdieping  
Schaal 1:100

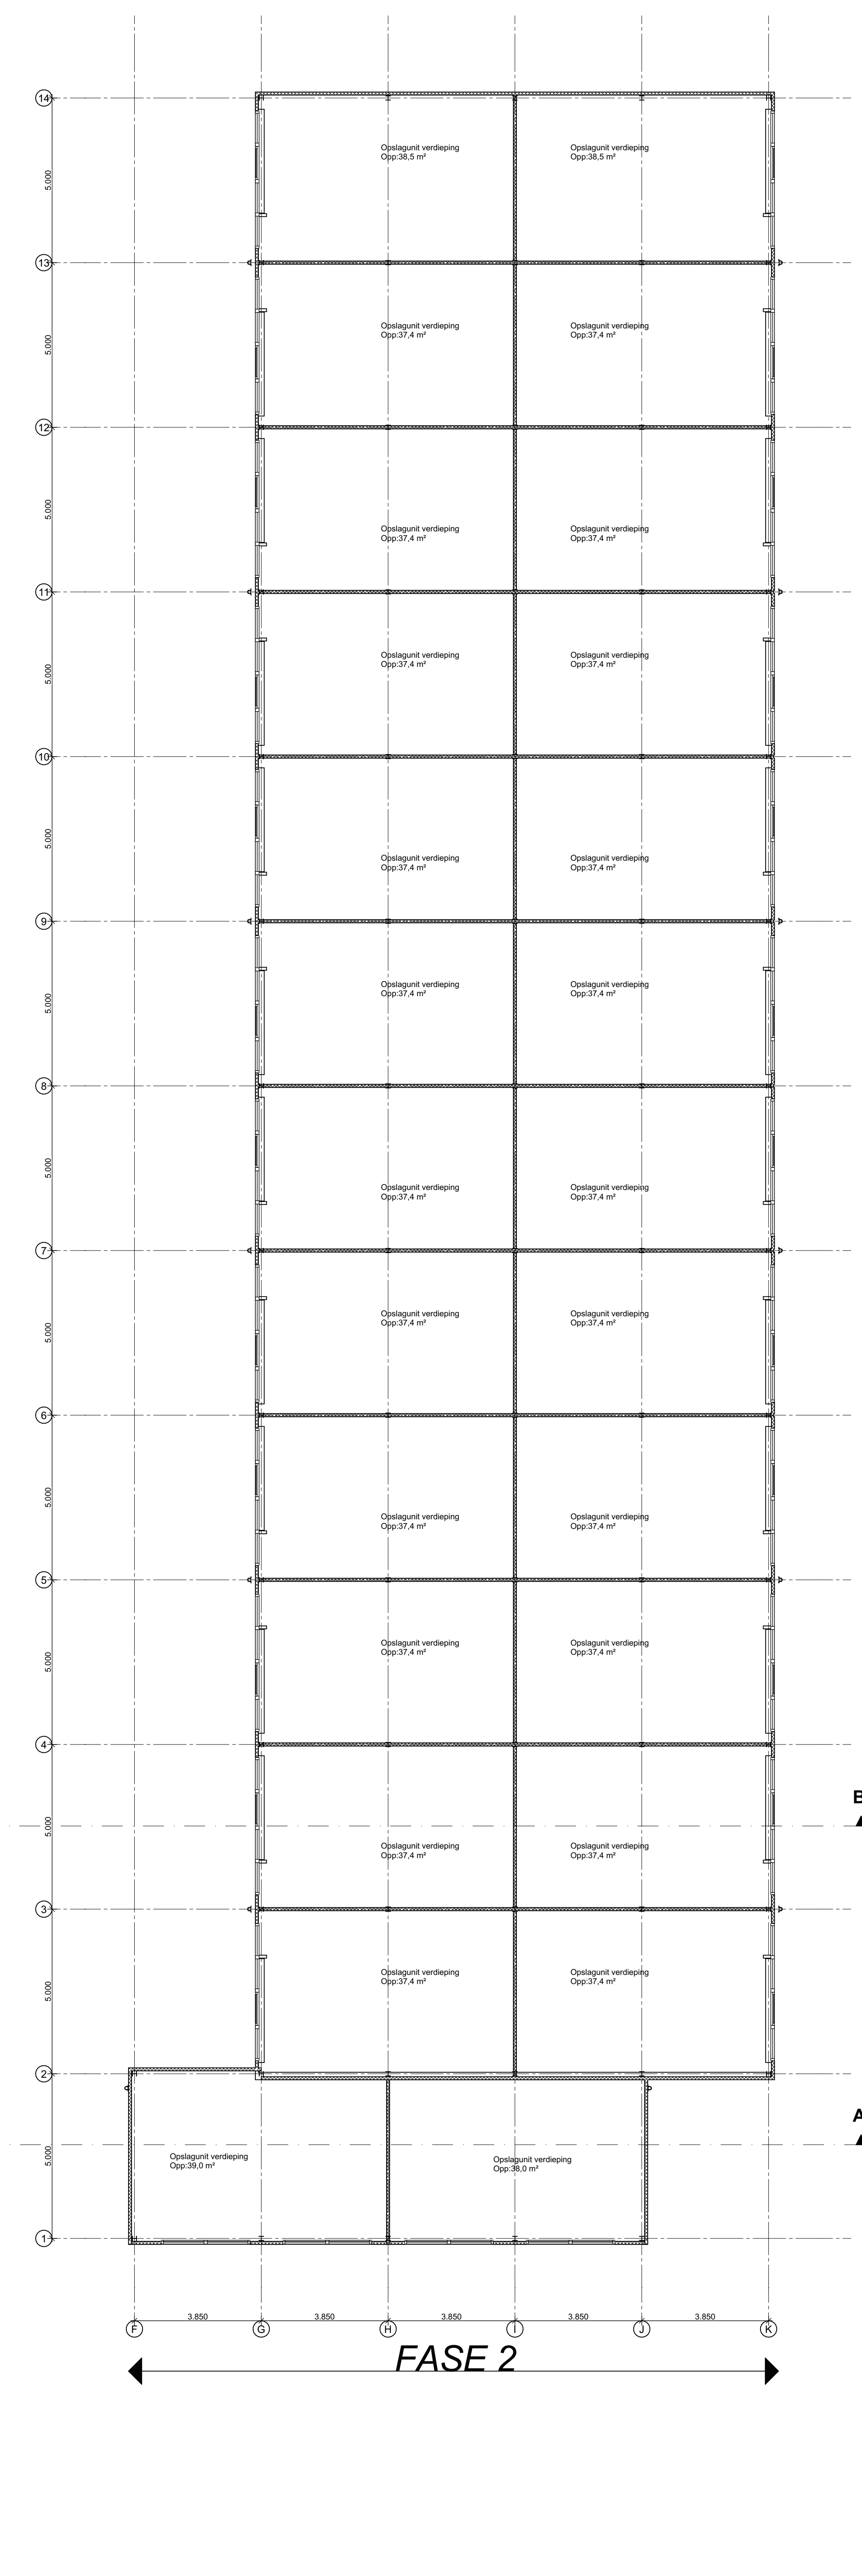

1e Verdieping  
Schaal 1:100