




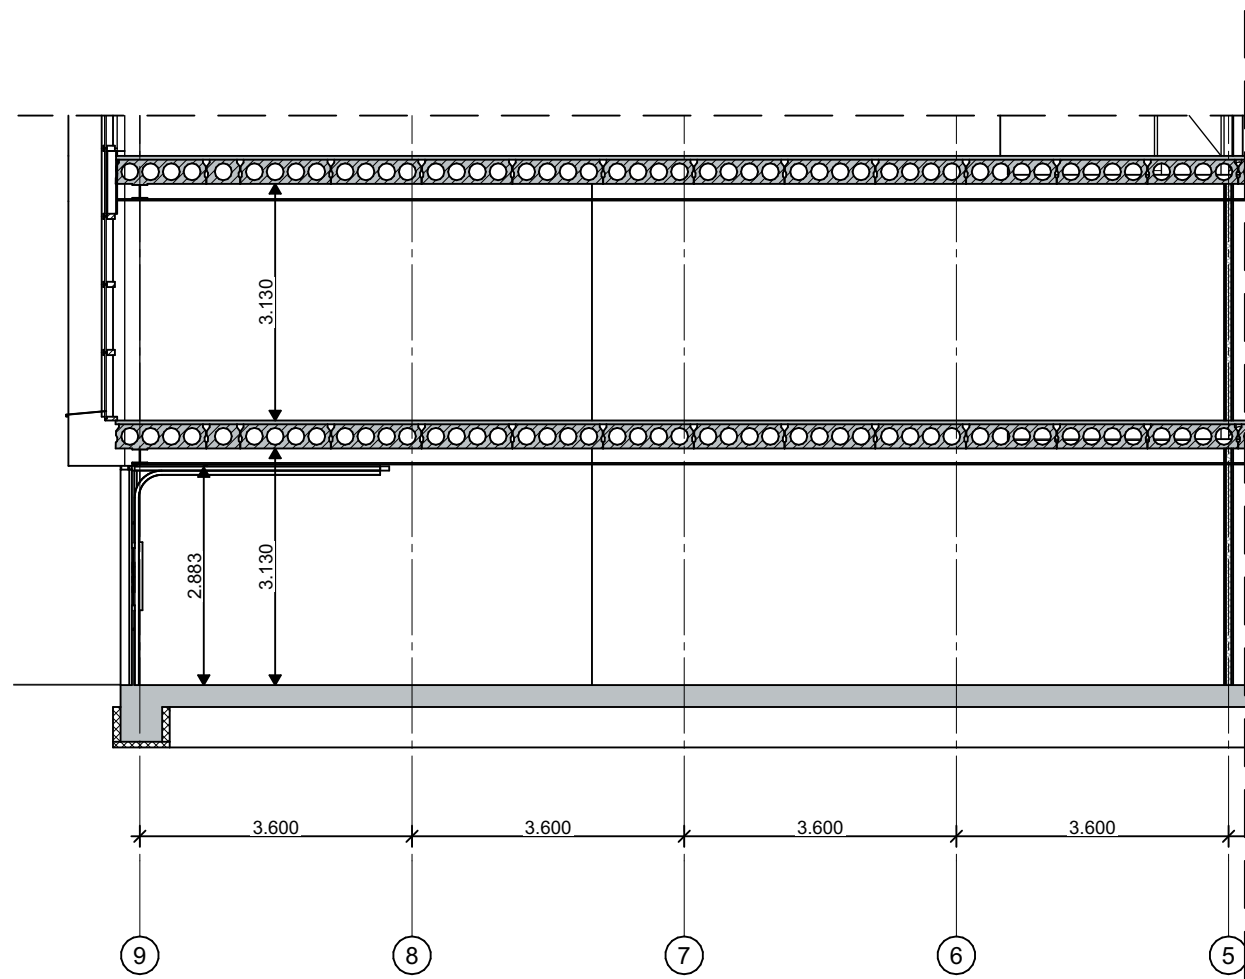


Doorsnede BB nieuw
schaal 1:100

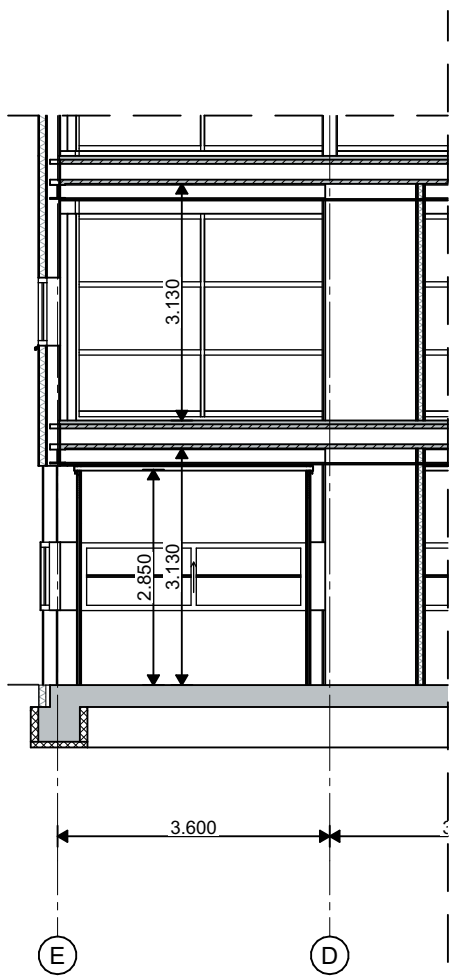



Doorsnede DD nieuw
schaal 1:100

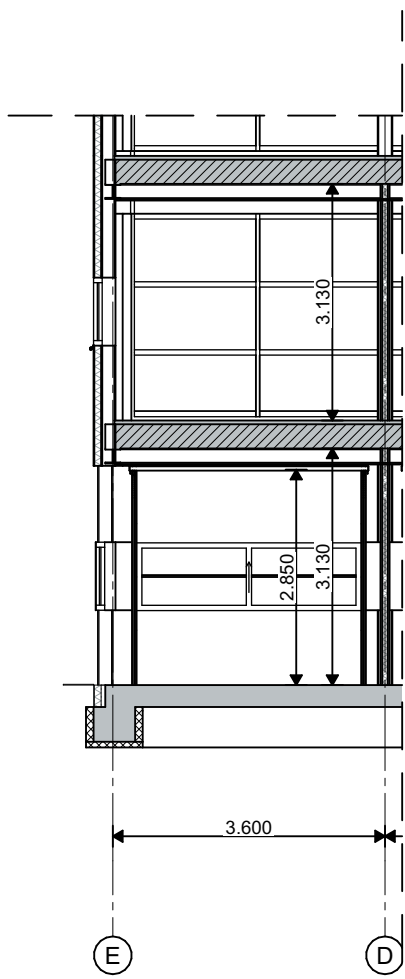




Doorsnede EE nieuw
schaal 1:100

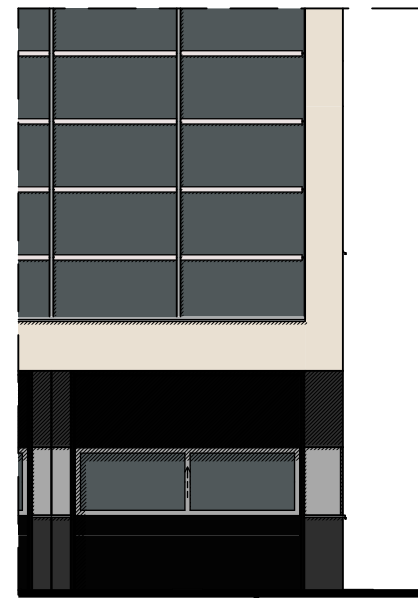



Zuidgevel nieuw
schaal 1:100

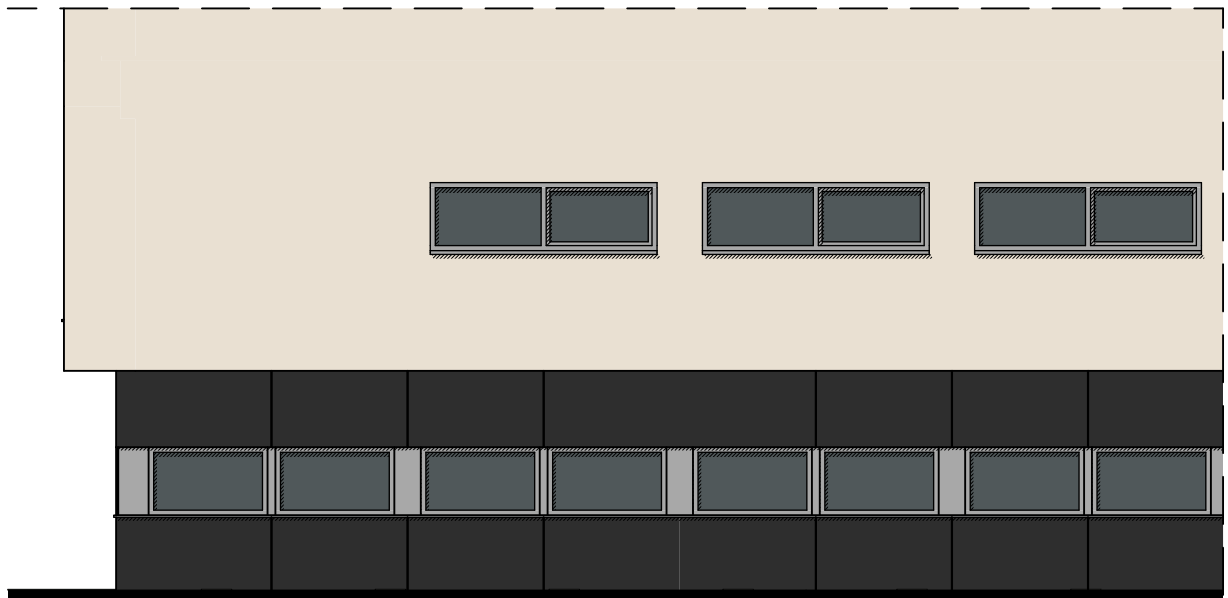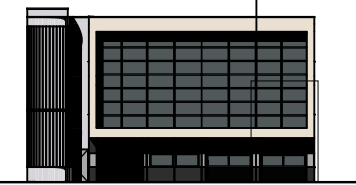



Oostgevel nieuw
schaal 1:100

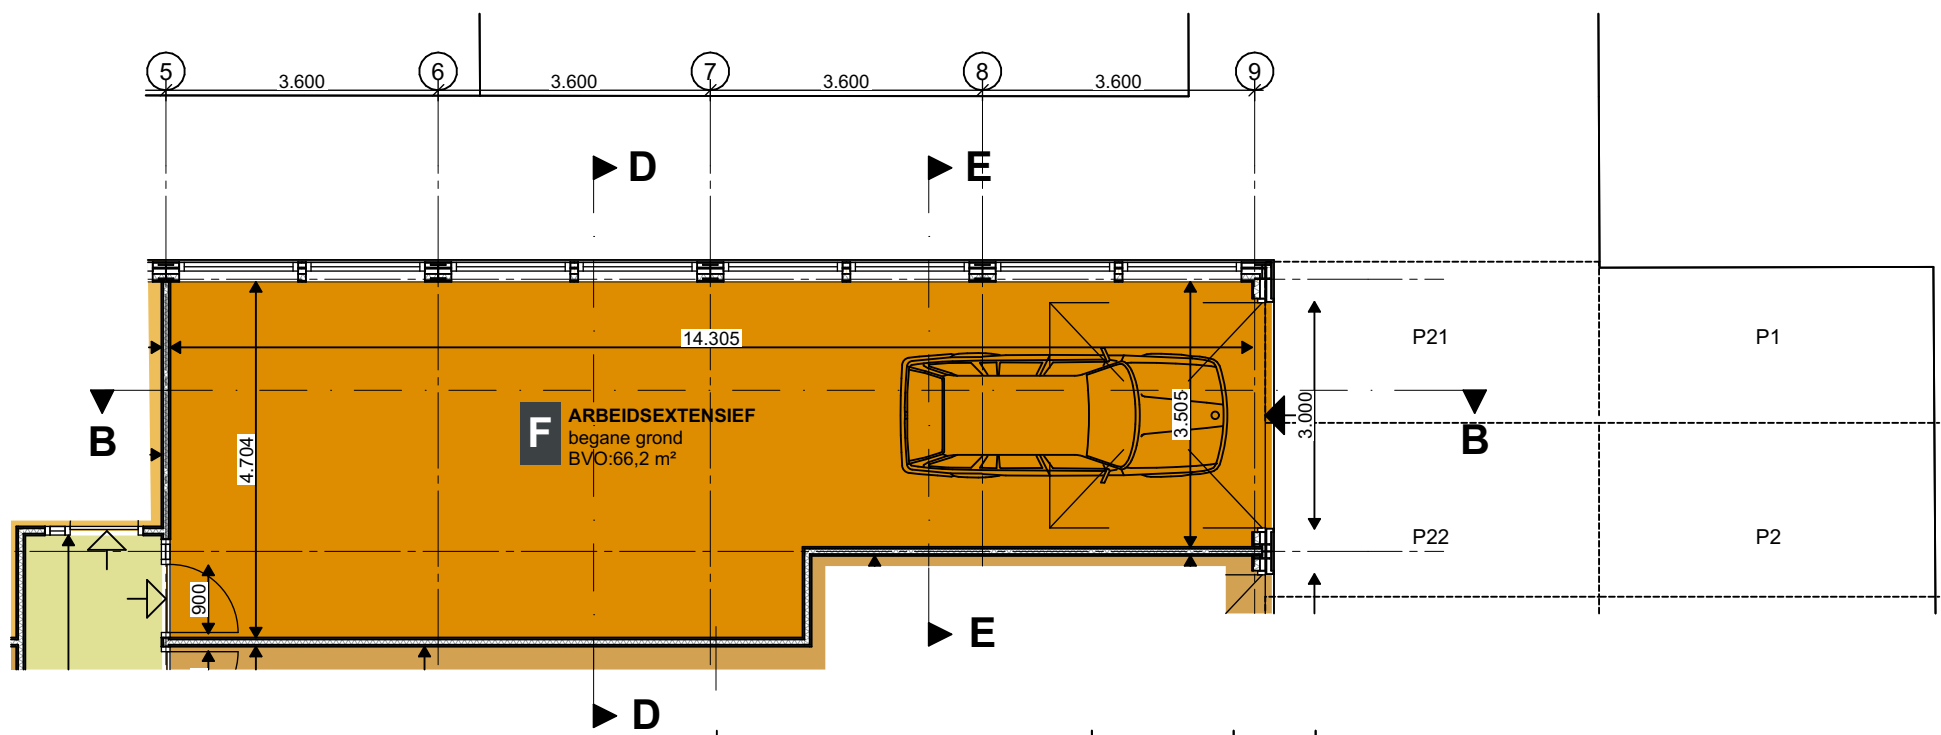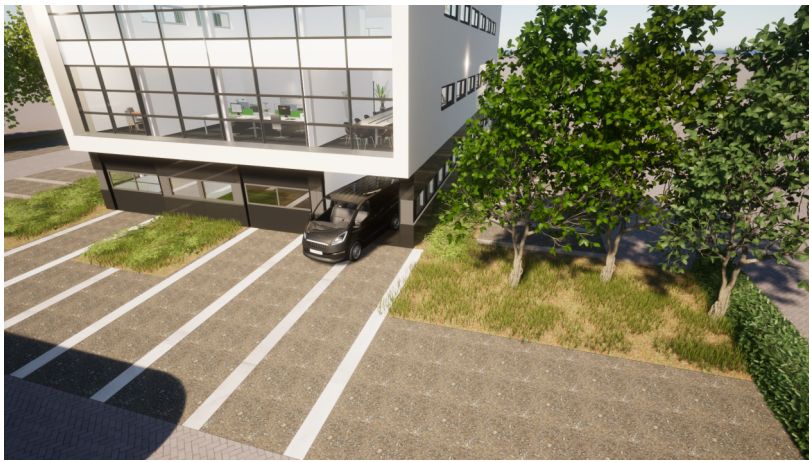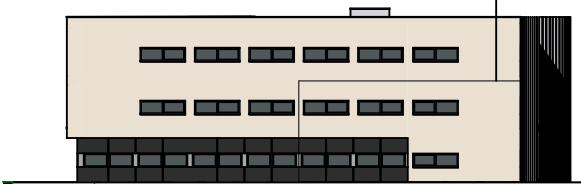

Begane grond nieuw
schaal 1:100

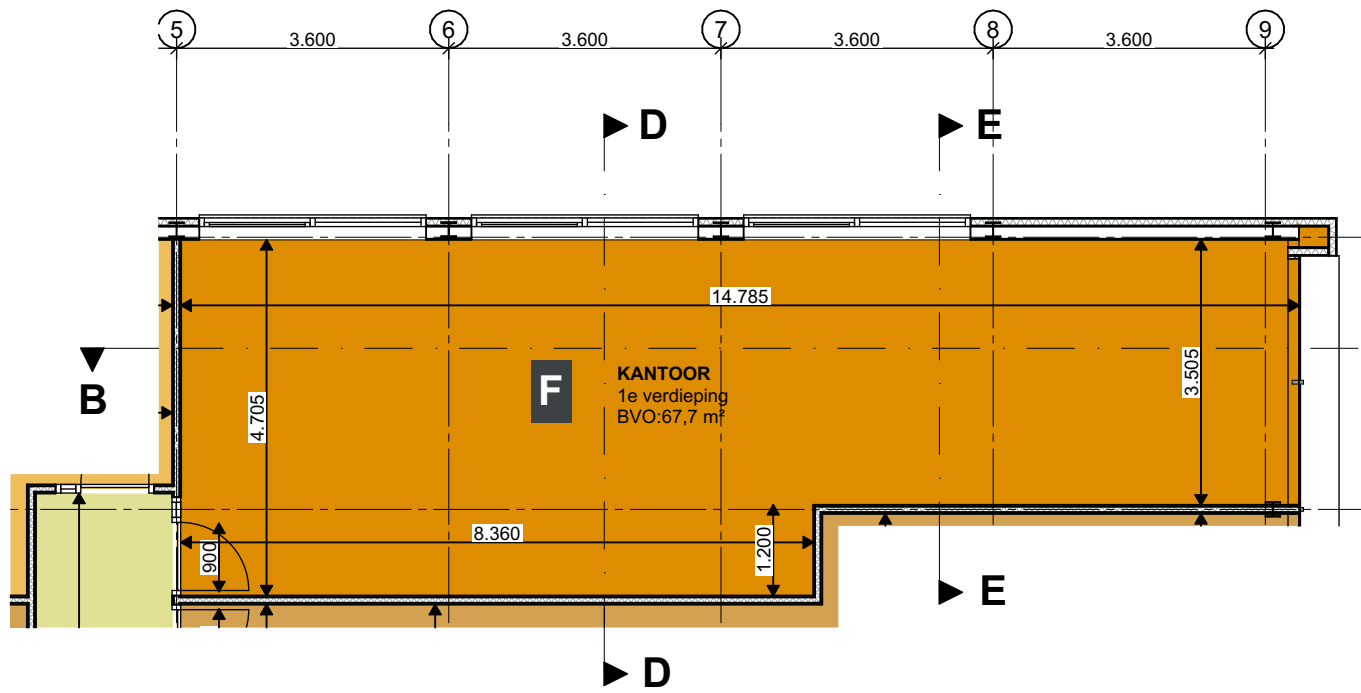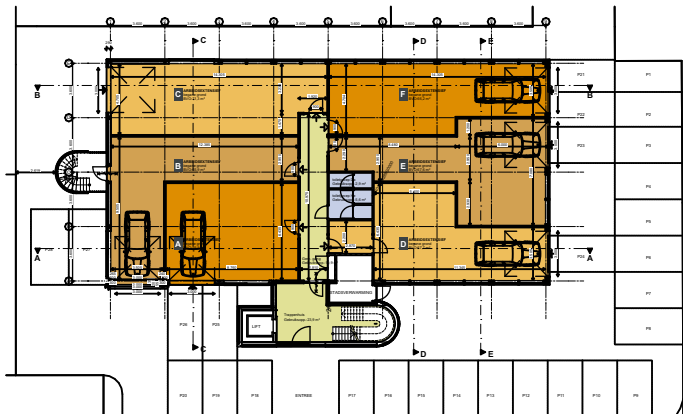

1e verdieping
schaal 1:100

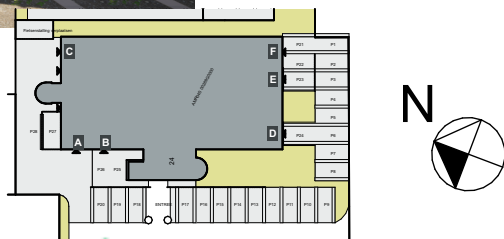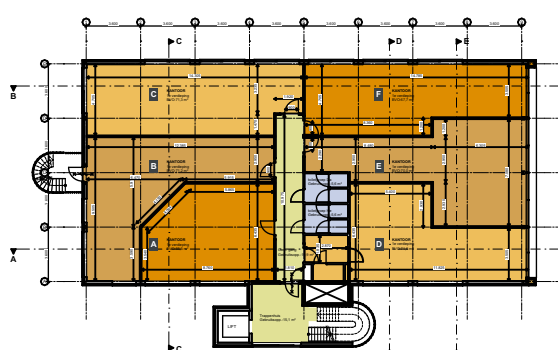

Bakker & Kox
Projectontwikkeling

Meander
architectuur

24-382 Transistorstraat 24 Almere
Verbouw kantoorgebouw
Transistorstraat 24, 1322 CE Almere
Opdrachtgever: Bakker en Kox Projectontwikkeling
06 39 441 182
info@benkprojectontwikkeling.nl

Getekend Datum Schaal
MdL 12-04-2024 1:100

Revisie A: -
Revisie B: -
Revisie C: -
Revisie D: -
Revisie E: -

Tekening naam
Type F

Tekening status
Definitief ontwerp (DO)

Projectnummer Tekeningnummer/status Revisie
24-381 DO-15